


Anlage 4: Fliegerhorst Oldenburg, Lageplan B-Plan N-777 G, RRB 4.2 -
Entwässerungskonzept-, OOWV

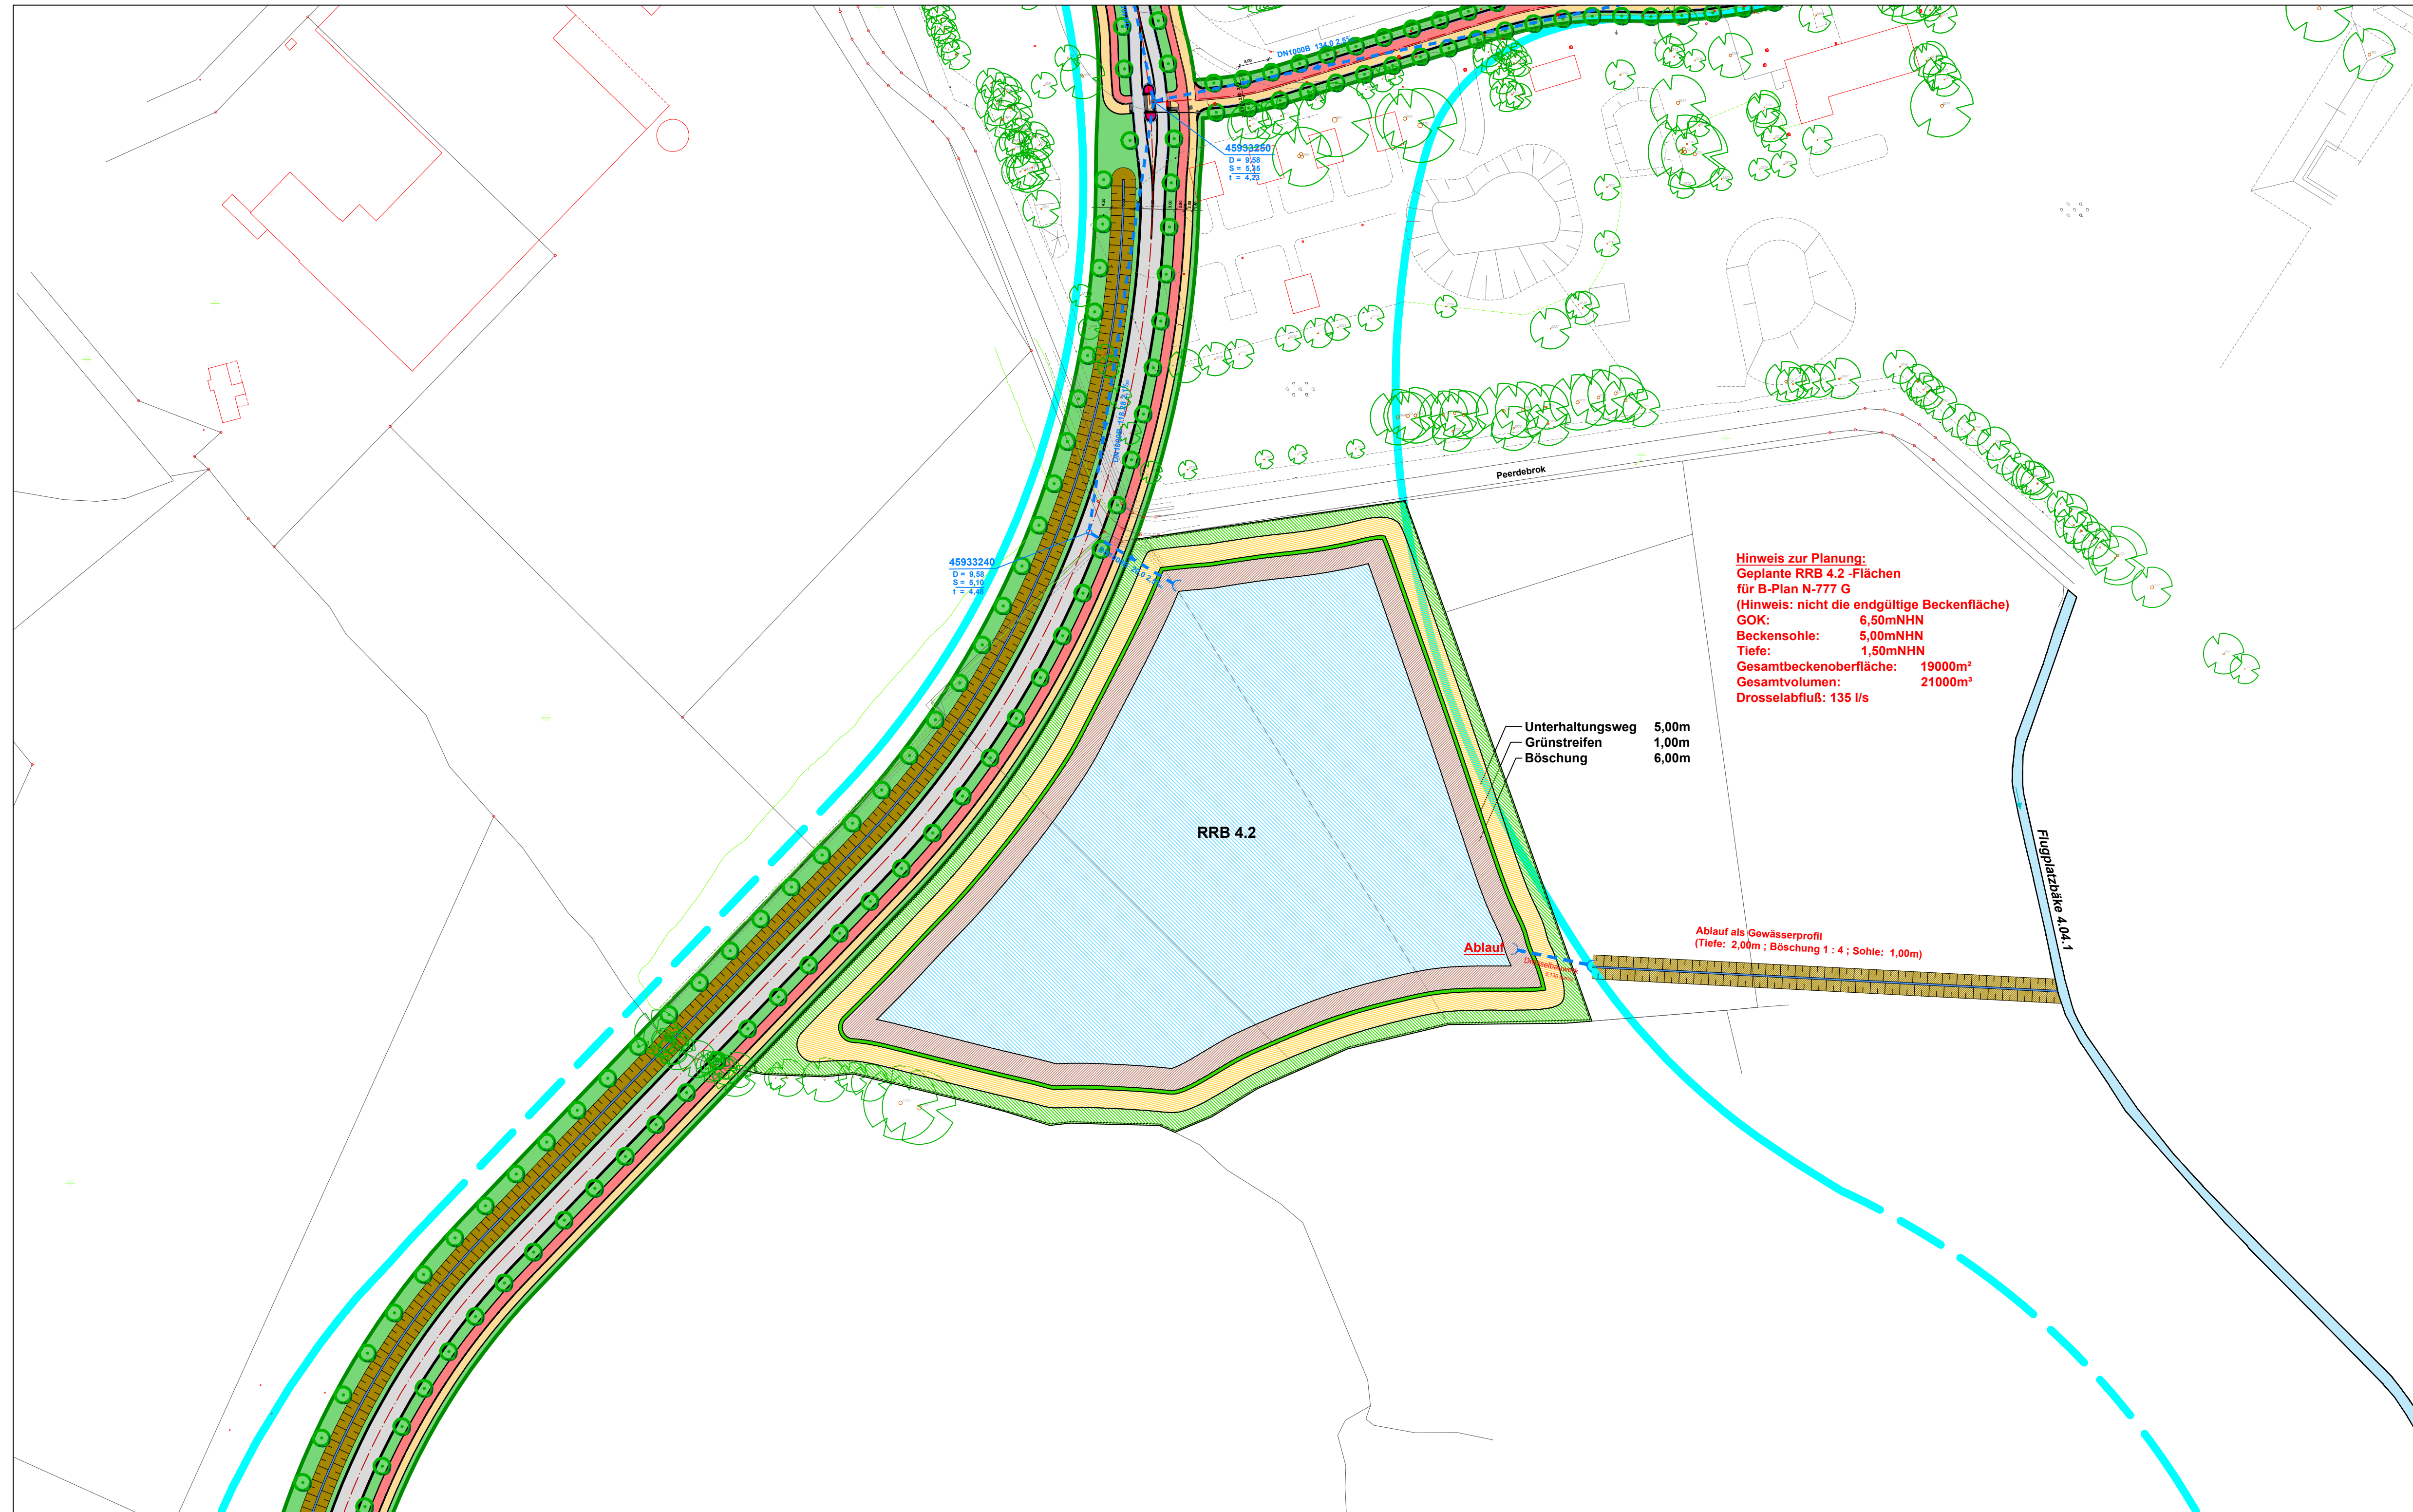

Legende:

49801513 Schachtnummer
D=3,42 Oberkante Deckel 3,42 m ü. NN
S=1,55 Schachtsohle 1,55 m ü. NN



- Regenwasserkanal geplant



5,00m geplanter Unterhaltungsweg



1,00m geplanter Grünstreifen
6,00m geplante Böschung



Index :	Art der Änderung :	Gezeichnet :	Datum :	Geprüft :

Quelle: Auszug aus den Geobasisdaten der Niedersächsischen Vermessungs- und Katasterverwaltung.
Nachdruck oder Vervielfältigung nur mit Genehmigung des Eigentümers.



 OOWV		Oldenburgisch - Ostfriesischer Wasserverband Hauptverwaltung Georgstr. 4 Telefon (04401) 916 - 0 26919 Brake Telefax (04401) 5398		Trink- und Abwasserzentrum Donnerschweerstr. 72 - 80 Telefon (0441) 5707 - 500 26123 Oldenburg Telefax (0441) 5707 - 523	
Maßstab: 1 : 1000 Zeichnungs-Nr.: 017/18 Unterlage Nr.: 7 Blatt Nr.: 1 Ersatz für: Ersetzt durch		Fliegerhorst Oldenburg Lageplan B-Plan N777-G RRB 4.2 -Entwässerungskonzept-			
Auftrags - Nr.:					
Bestandsplan - Nr.:		Bearbeitet: Kotopoulos Datum: 11/19		Geprüft: Kotopoulos Datum: 11/19	
Gezeichnet: Niehoff Datum: 11/19		Genehmigt: Hövel Datum: 11/19			