

6:00 Uhr



11:00 Uhr



16:00 Uhr



7:00 Uhr



12:00 Uhr



17:00 Uhr



8:00 Uhr



13:00 Uhr



18:00 Uhr



9:00 Uhr



14:00 Uhr



10:00 Uhr



15:00 Uhr




Neubau eines
Wohn- und
Geschäftshauses
Lindenhofgarten
Ecke Nadorster Str.

Sonnenaufgang 17.01.23
8:32 Uhr
Sonnenuntergang 17.01.23
16:43 Uhr




www.bramlage-schwerter-schoenig.de
Lindenweg 13 49377 Wechsa
Tel: 0441 97719-0 Fax: 0441 97719-99
info@bzs-architekten.de
LB/KB 19-04 25.07.2023


17. Januar
VERSCHATTUNGSSTUDIE

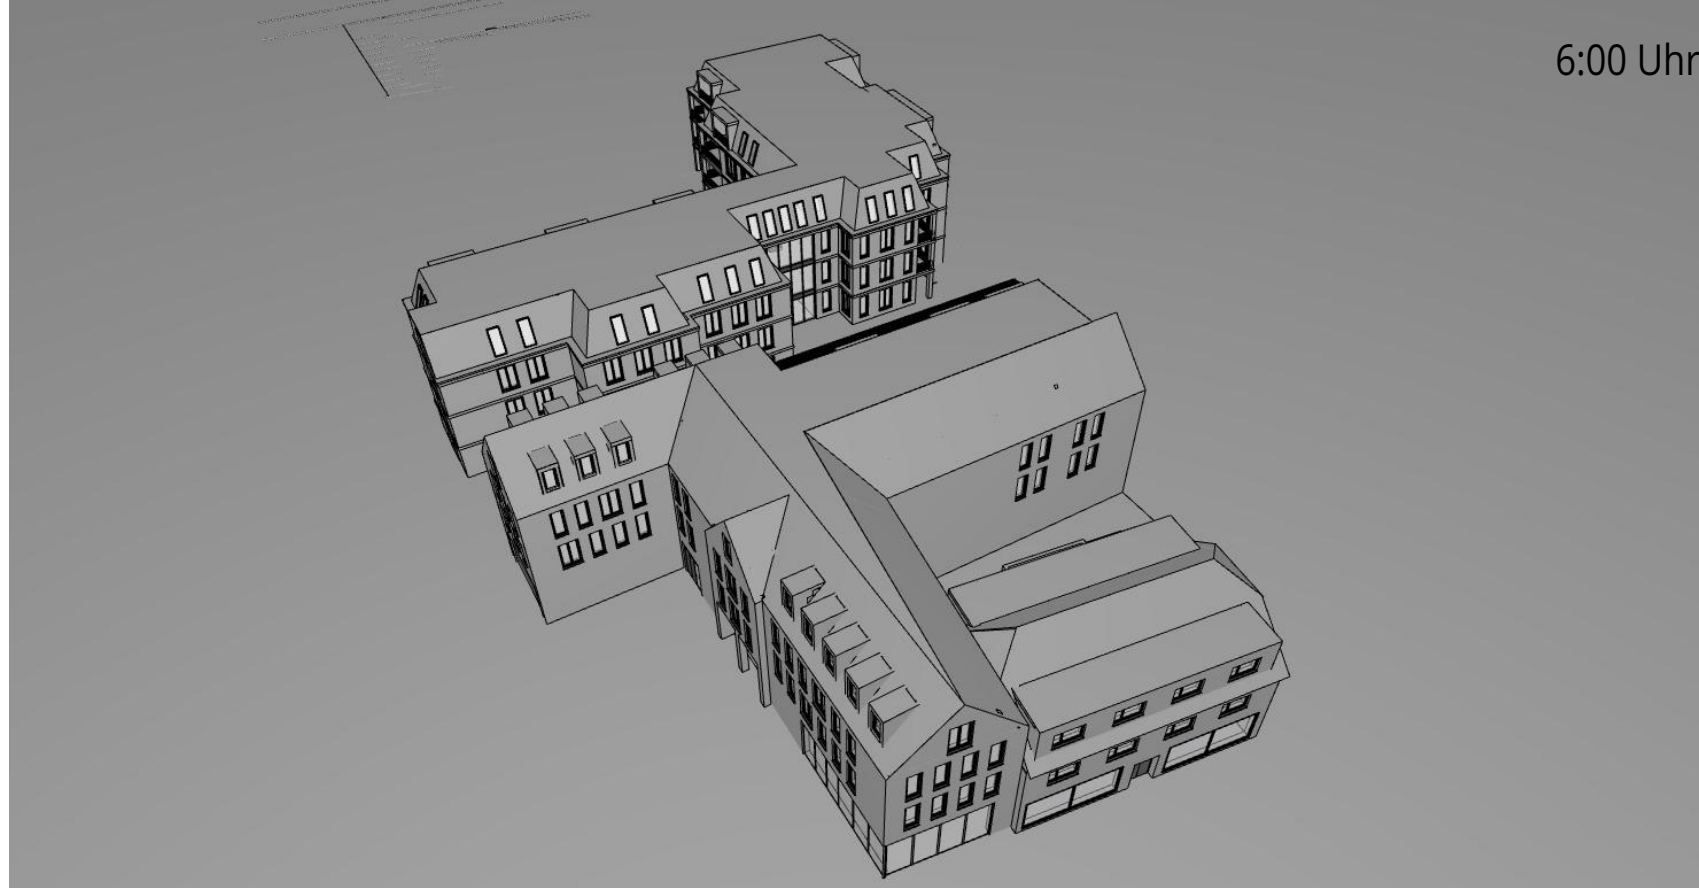


6:00 Uhr

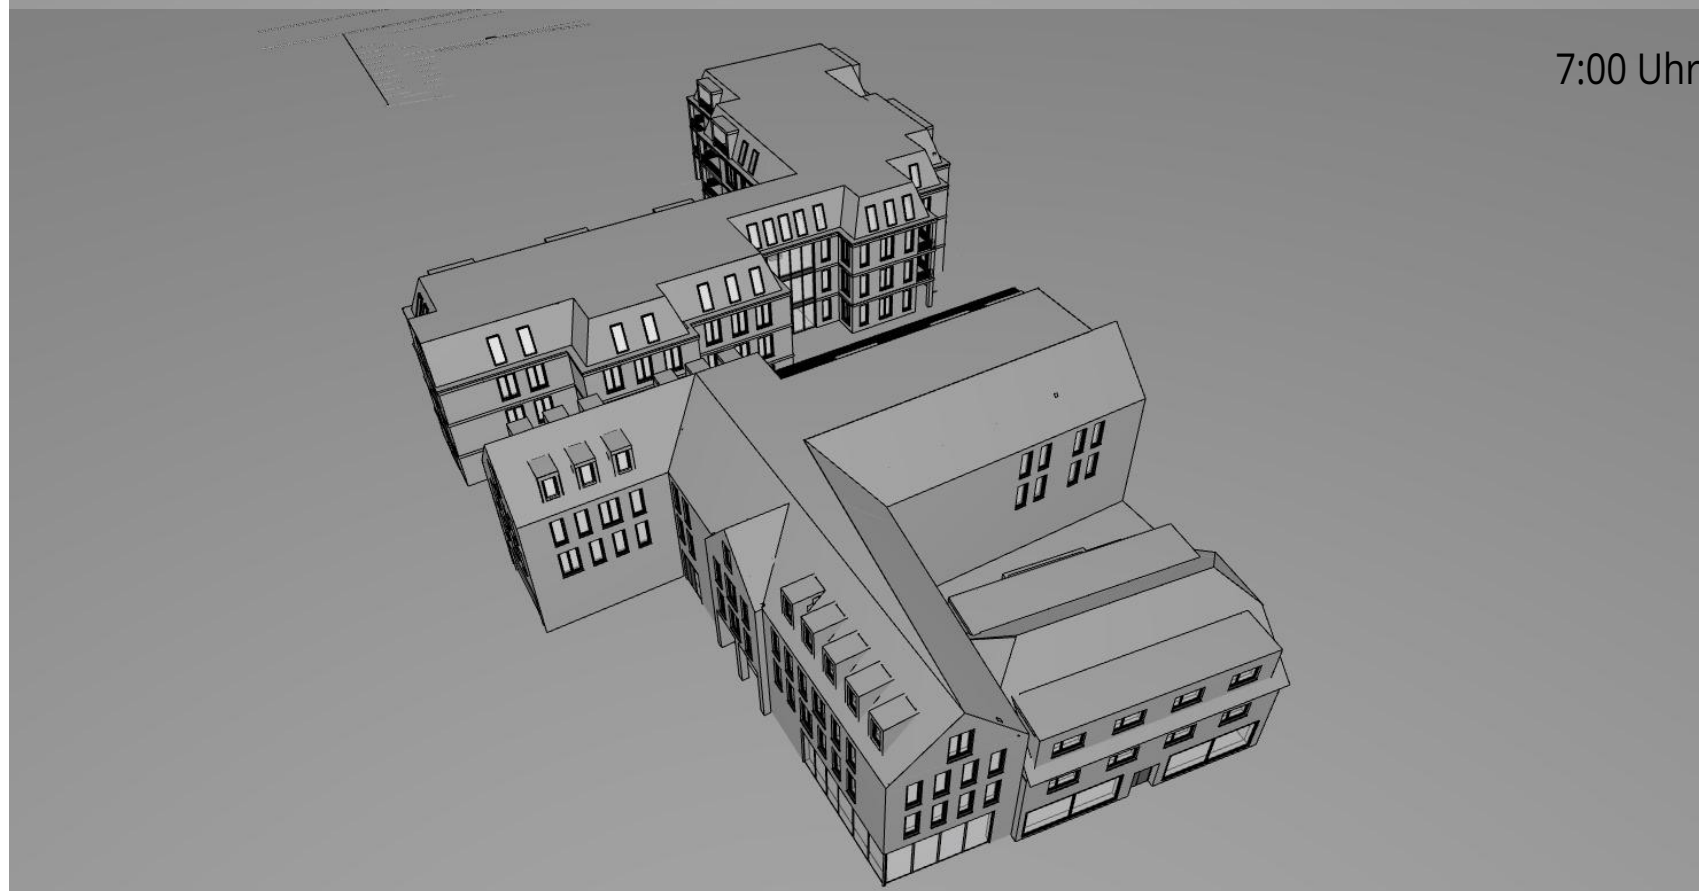


7:00 Uhr

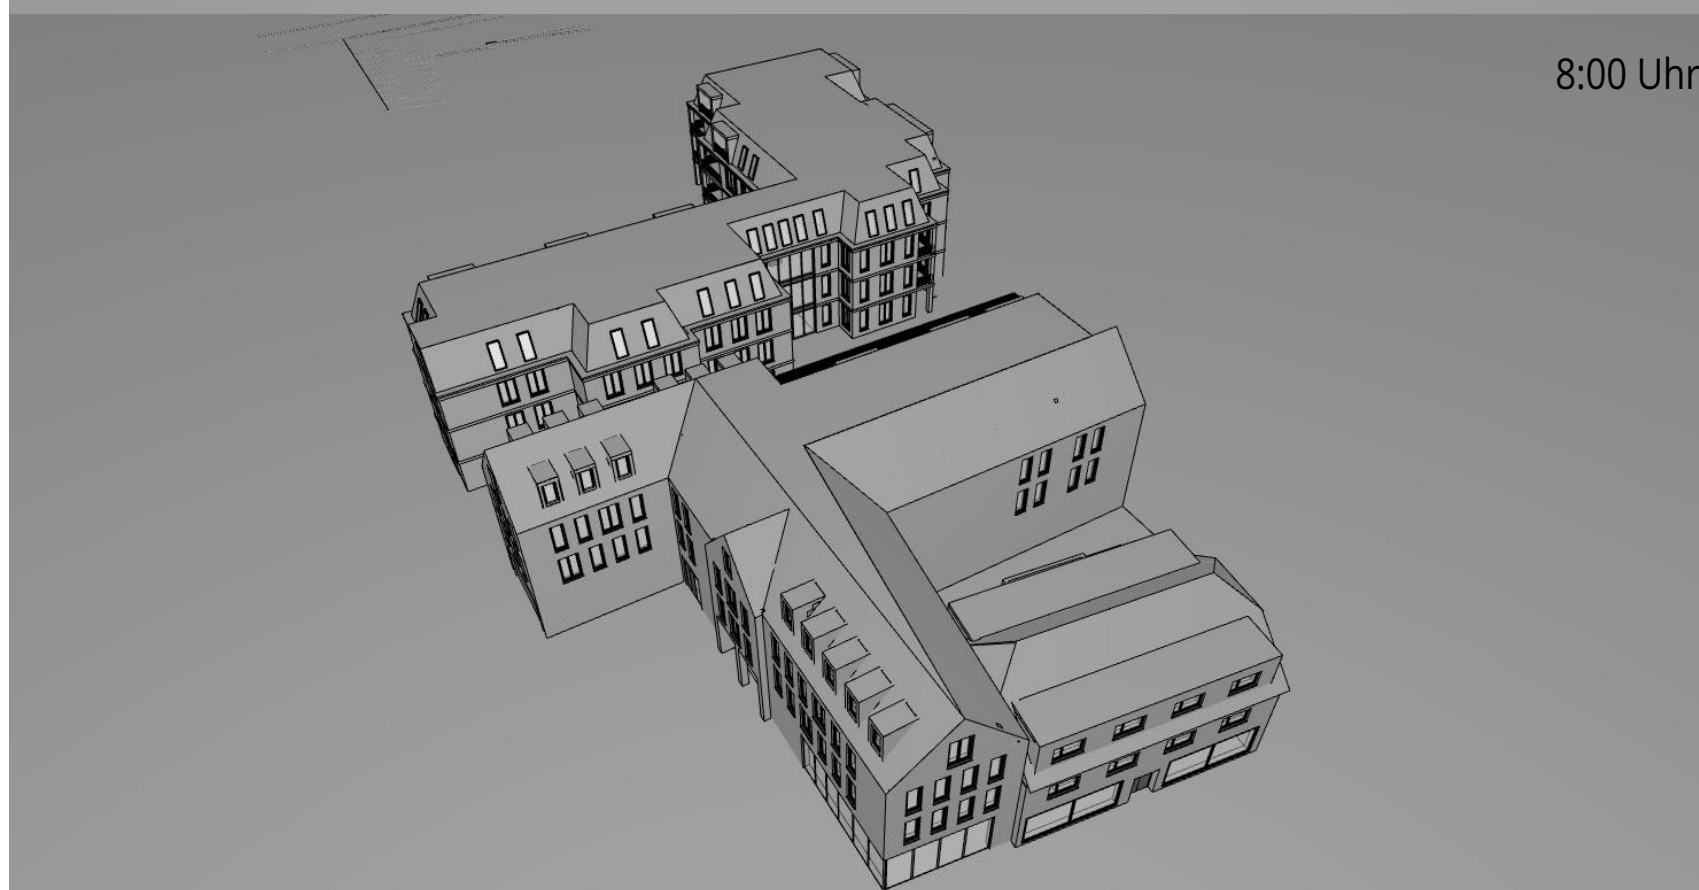

8:00 Uhr

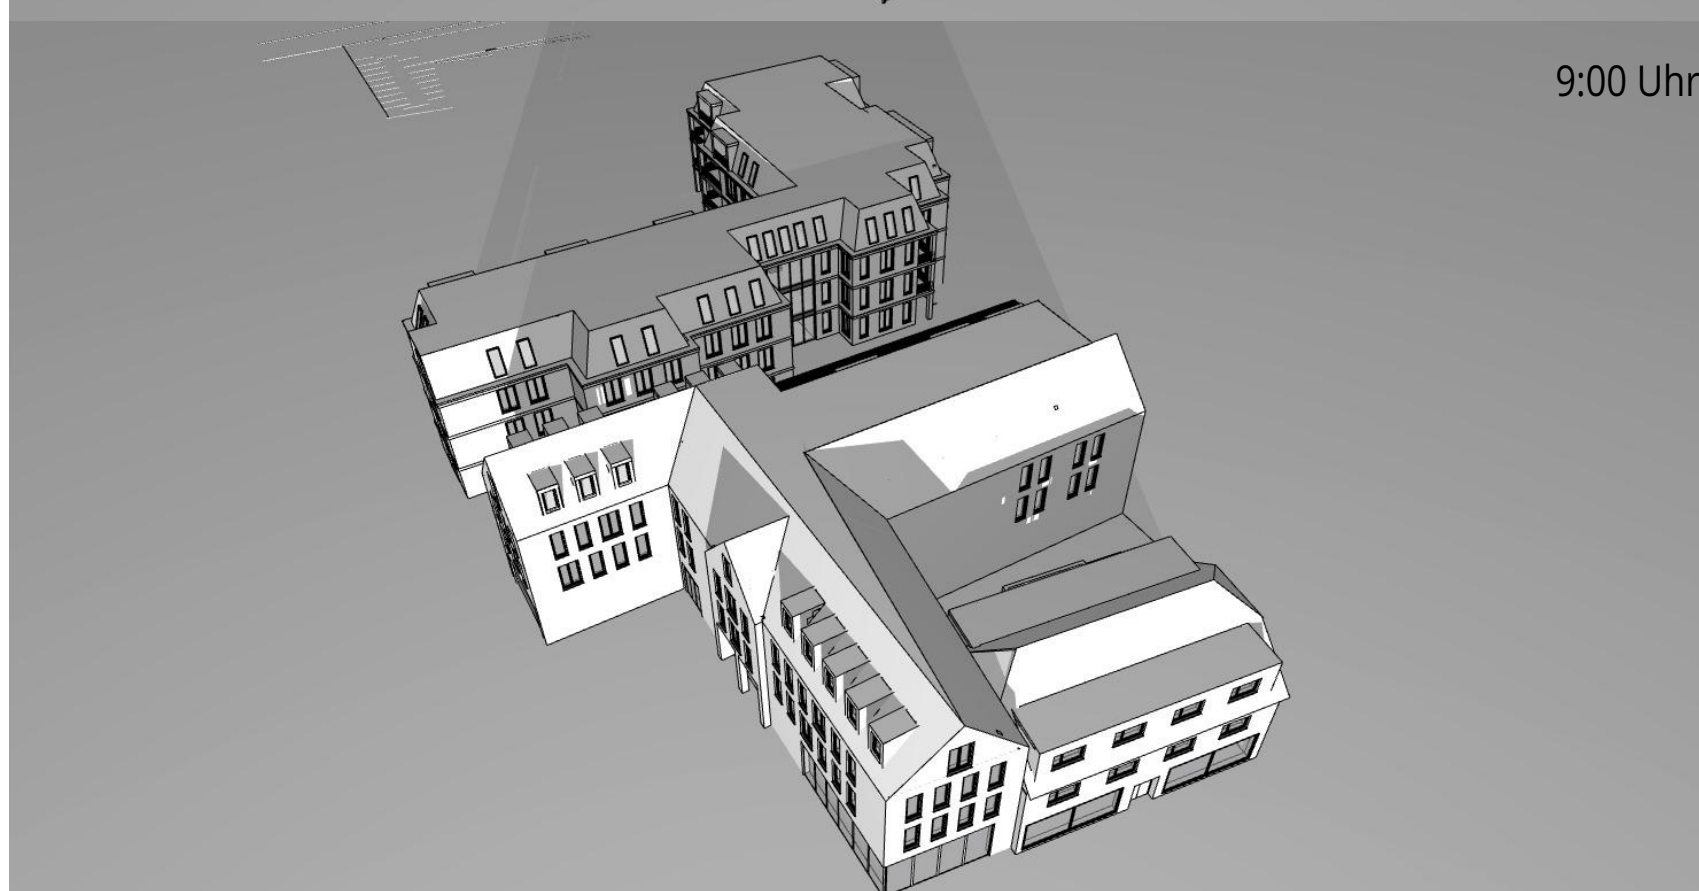


9:00 Uhr

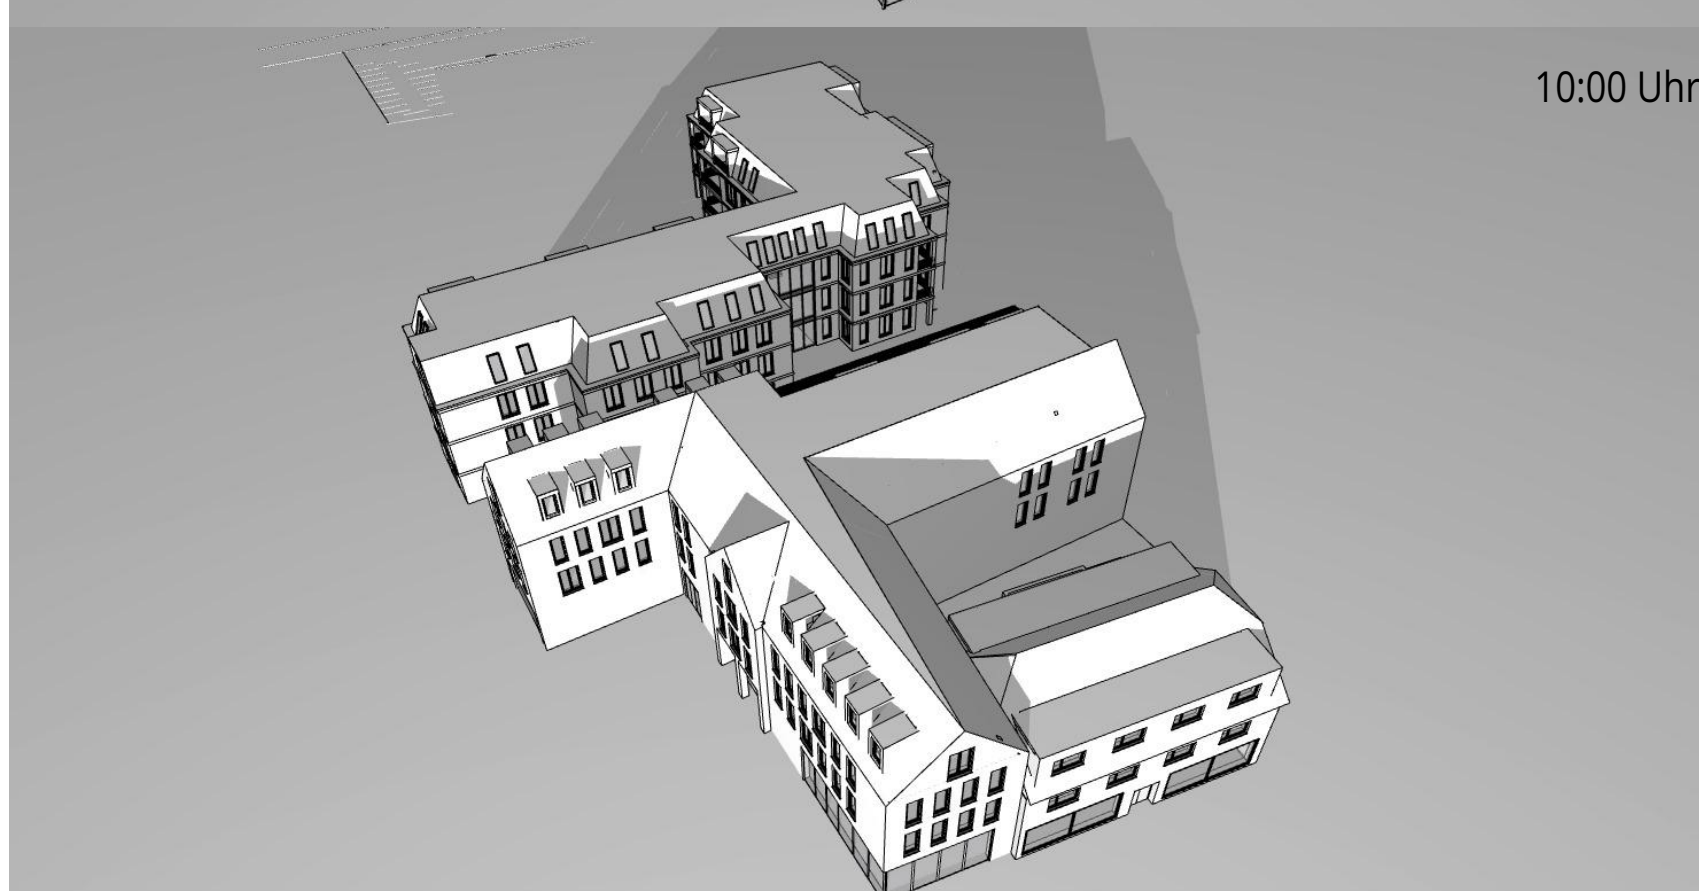


10:00 Uhr




11:00 Uhr

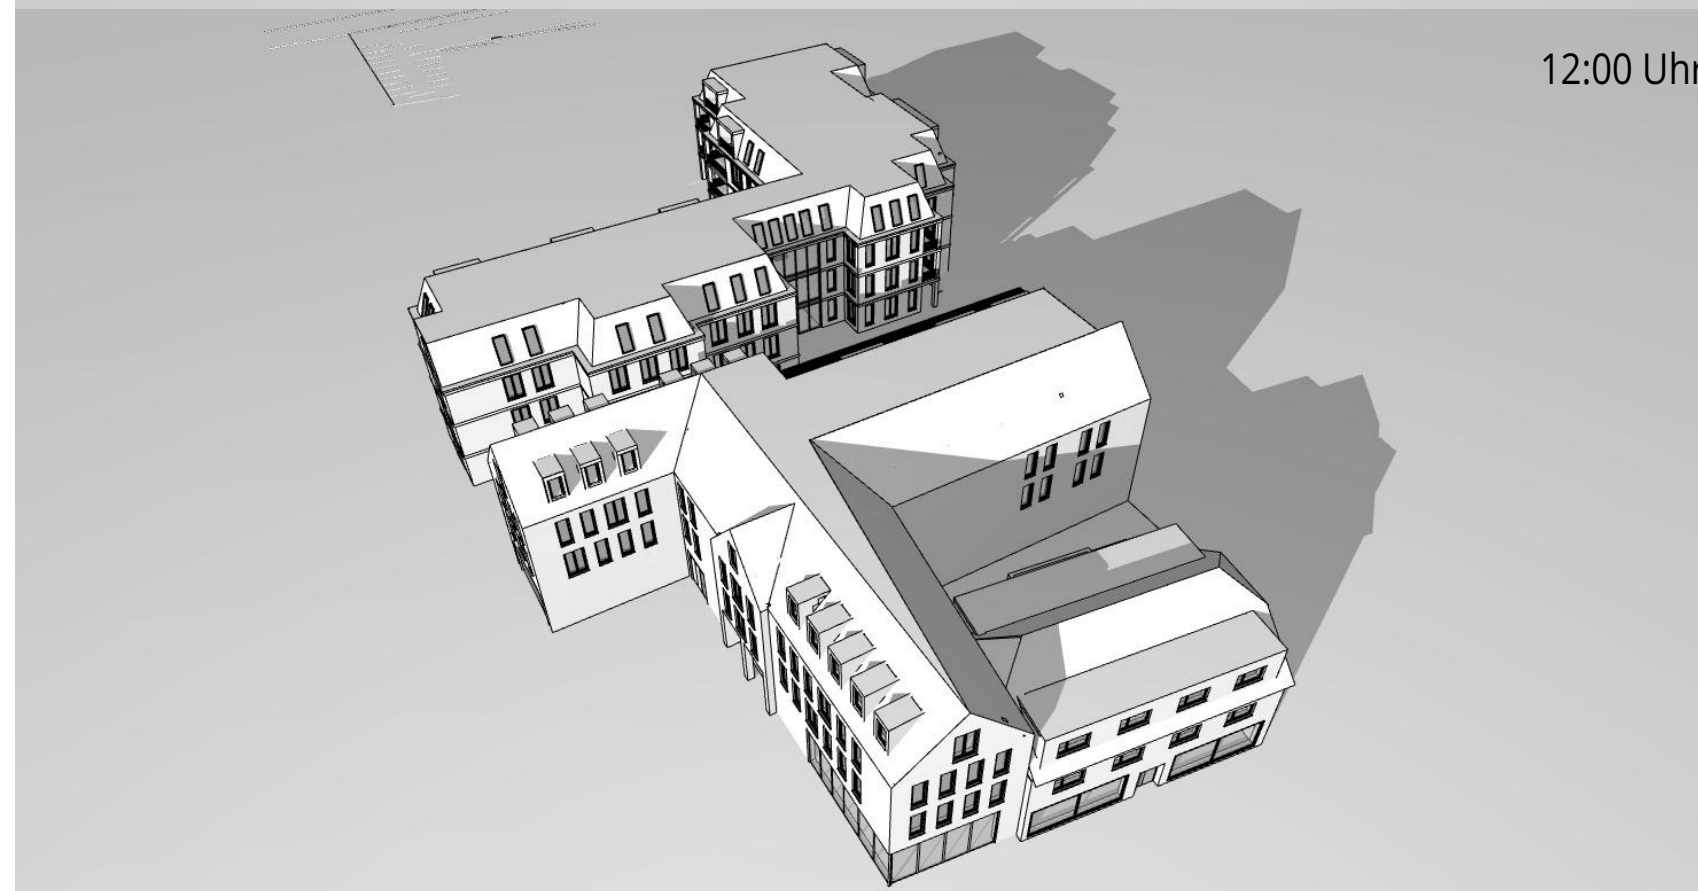


12:00 Uhr

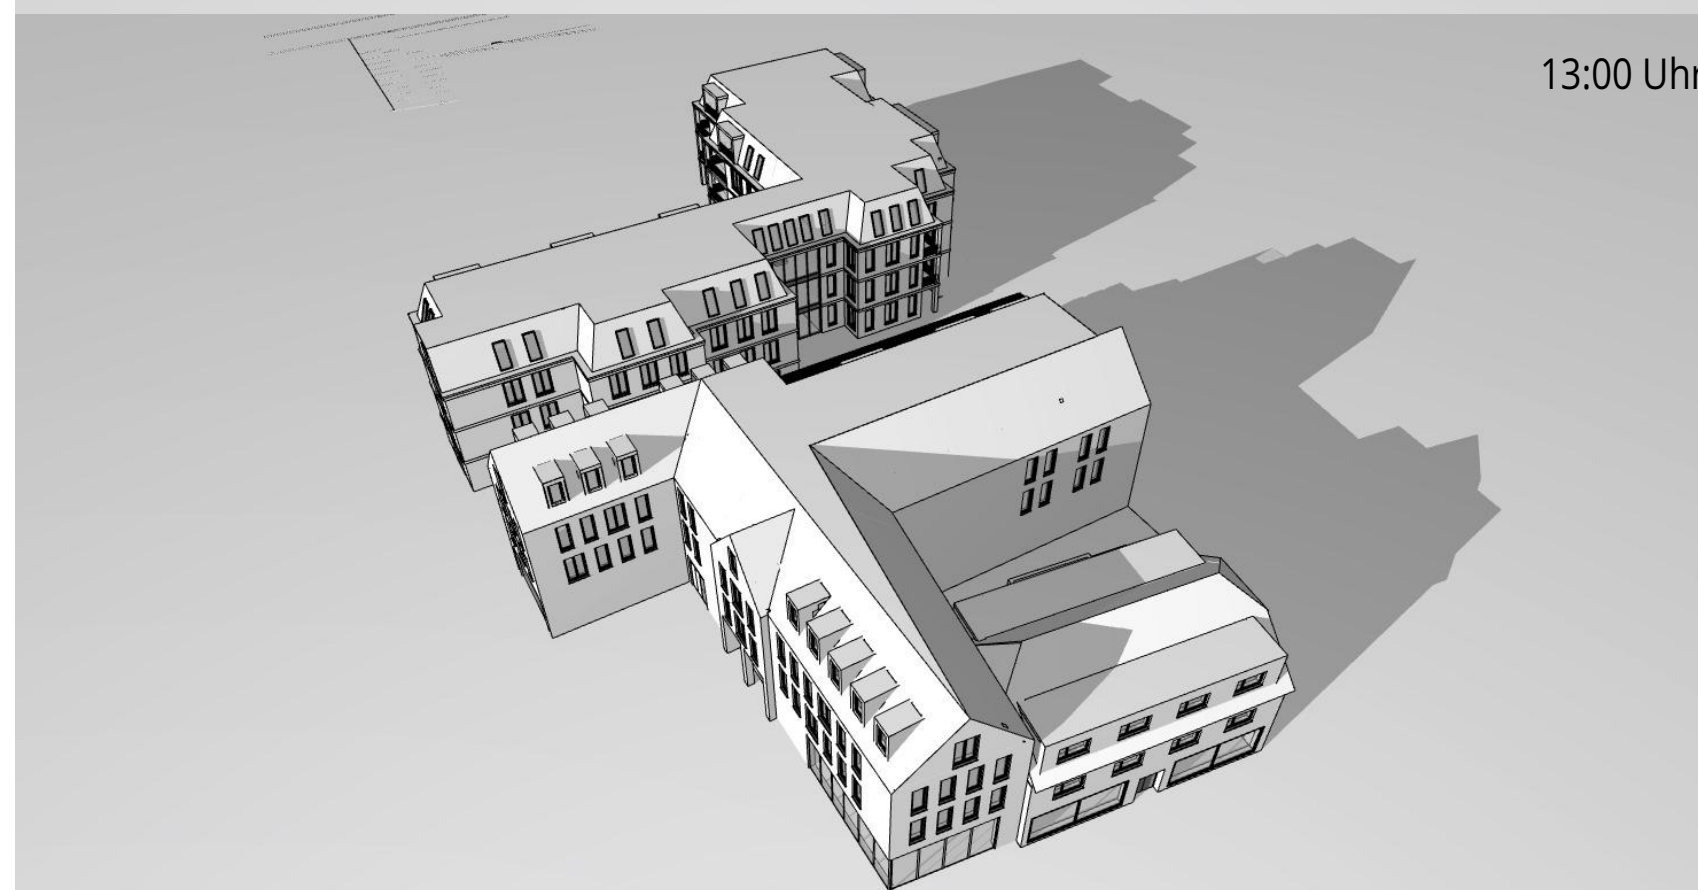


13:00 Uhr

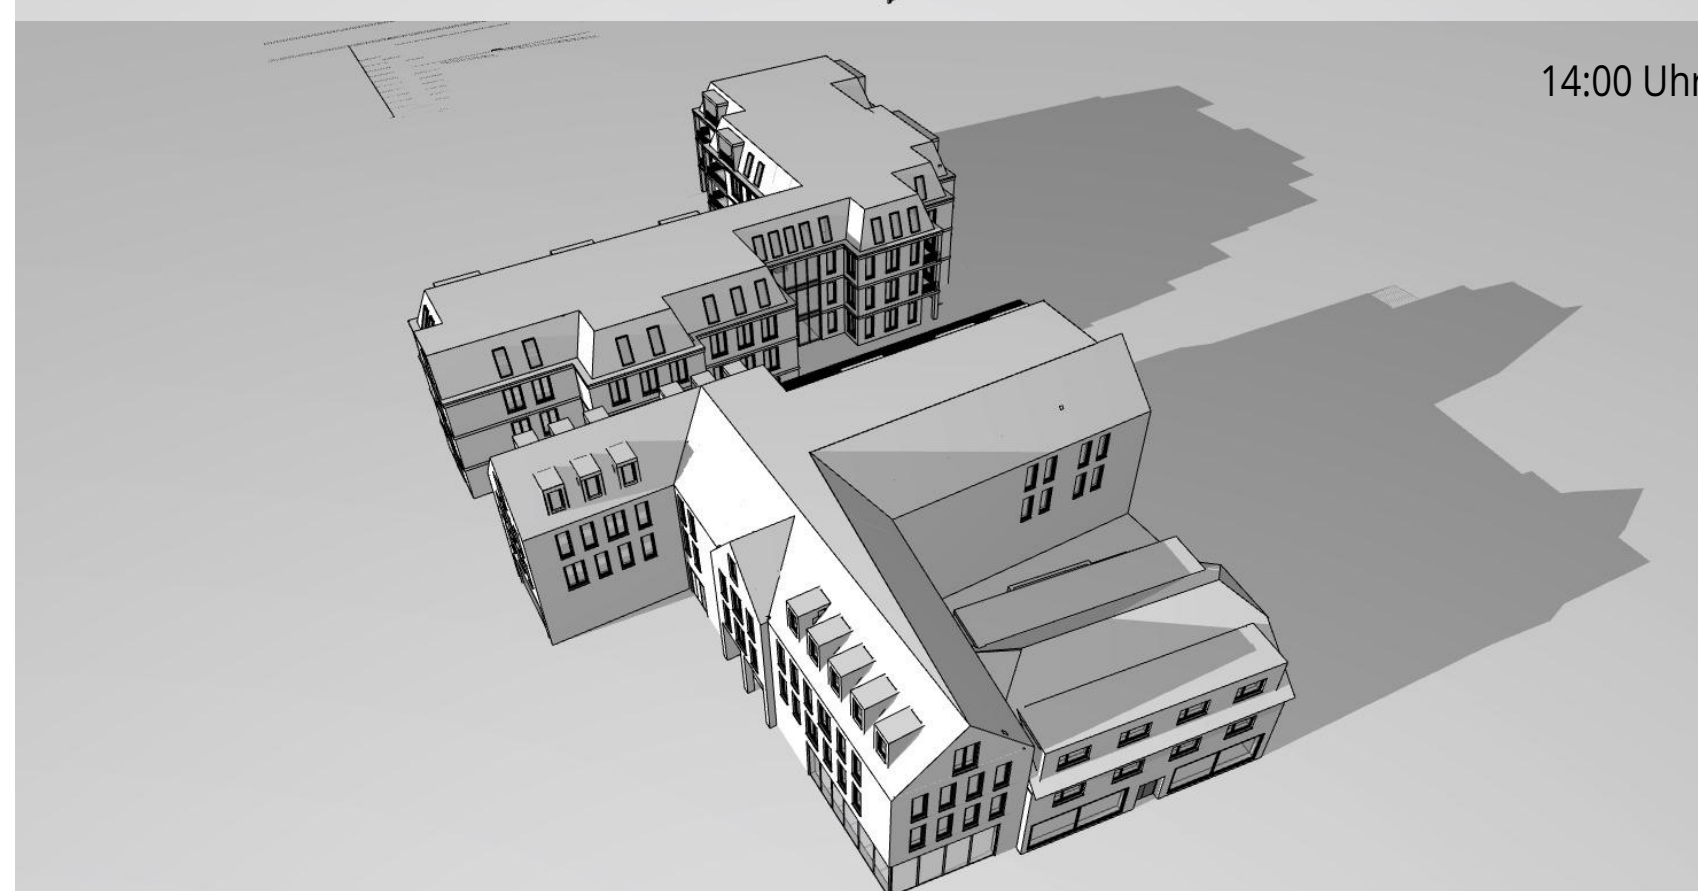


14:00 Uhr

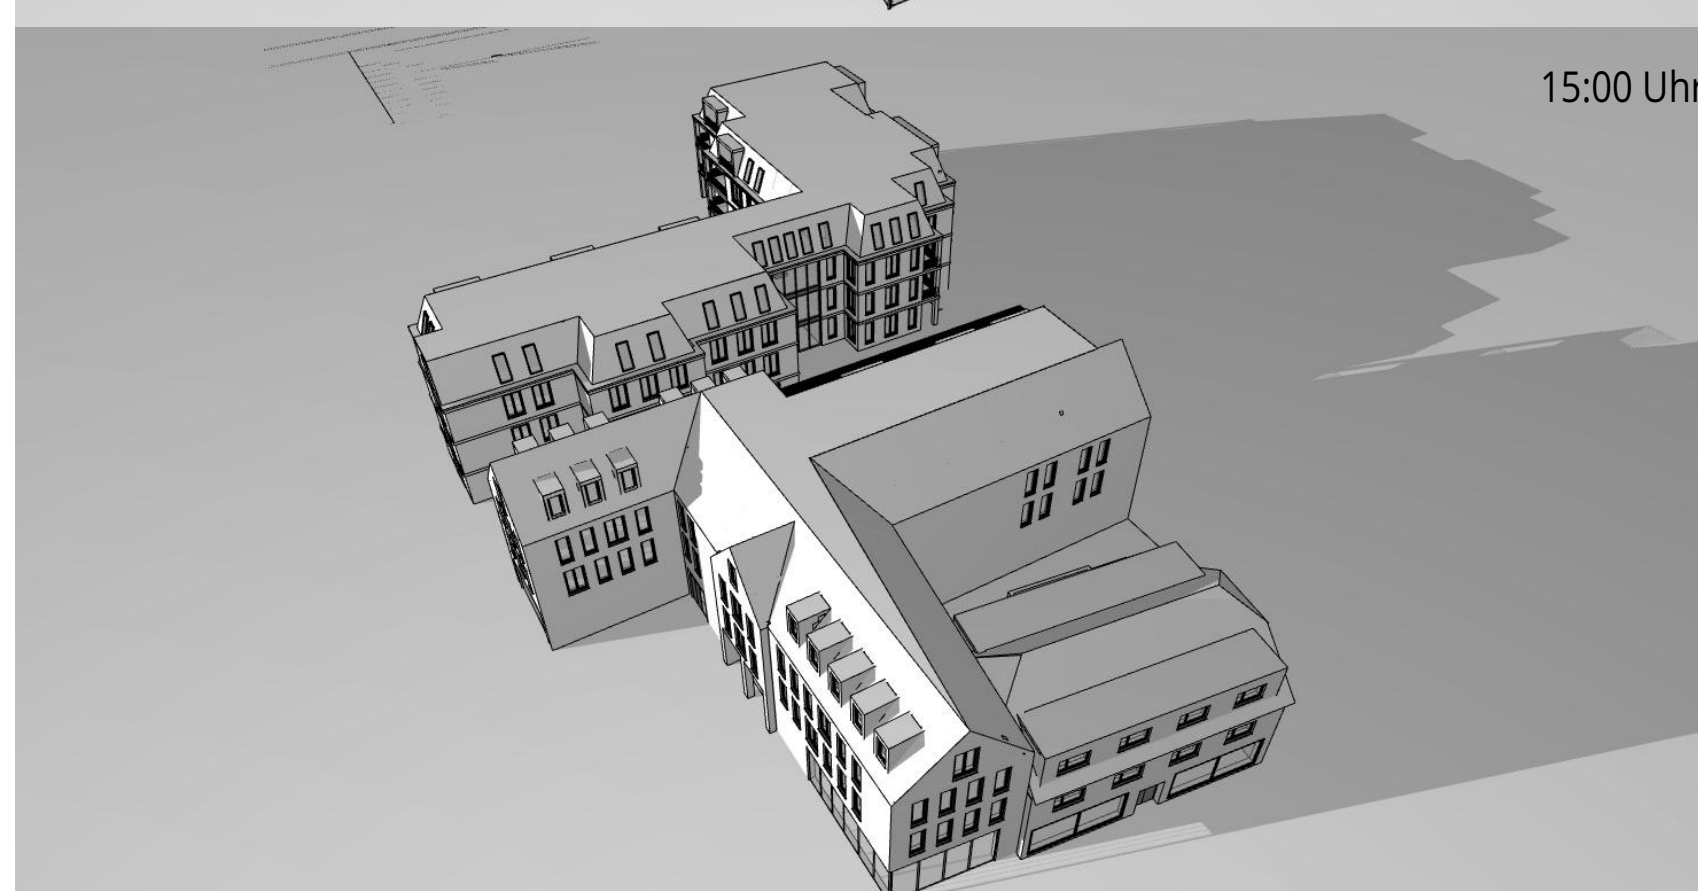


15:00 Uhr

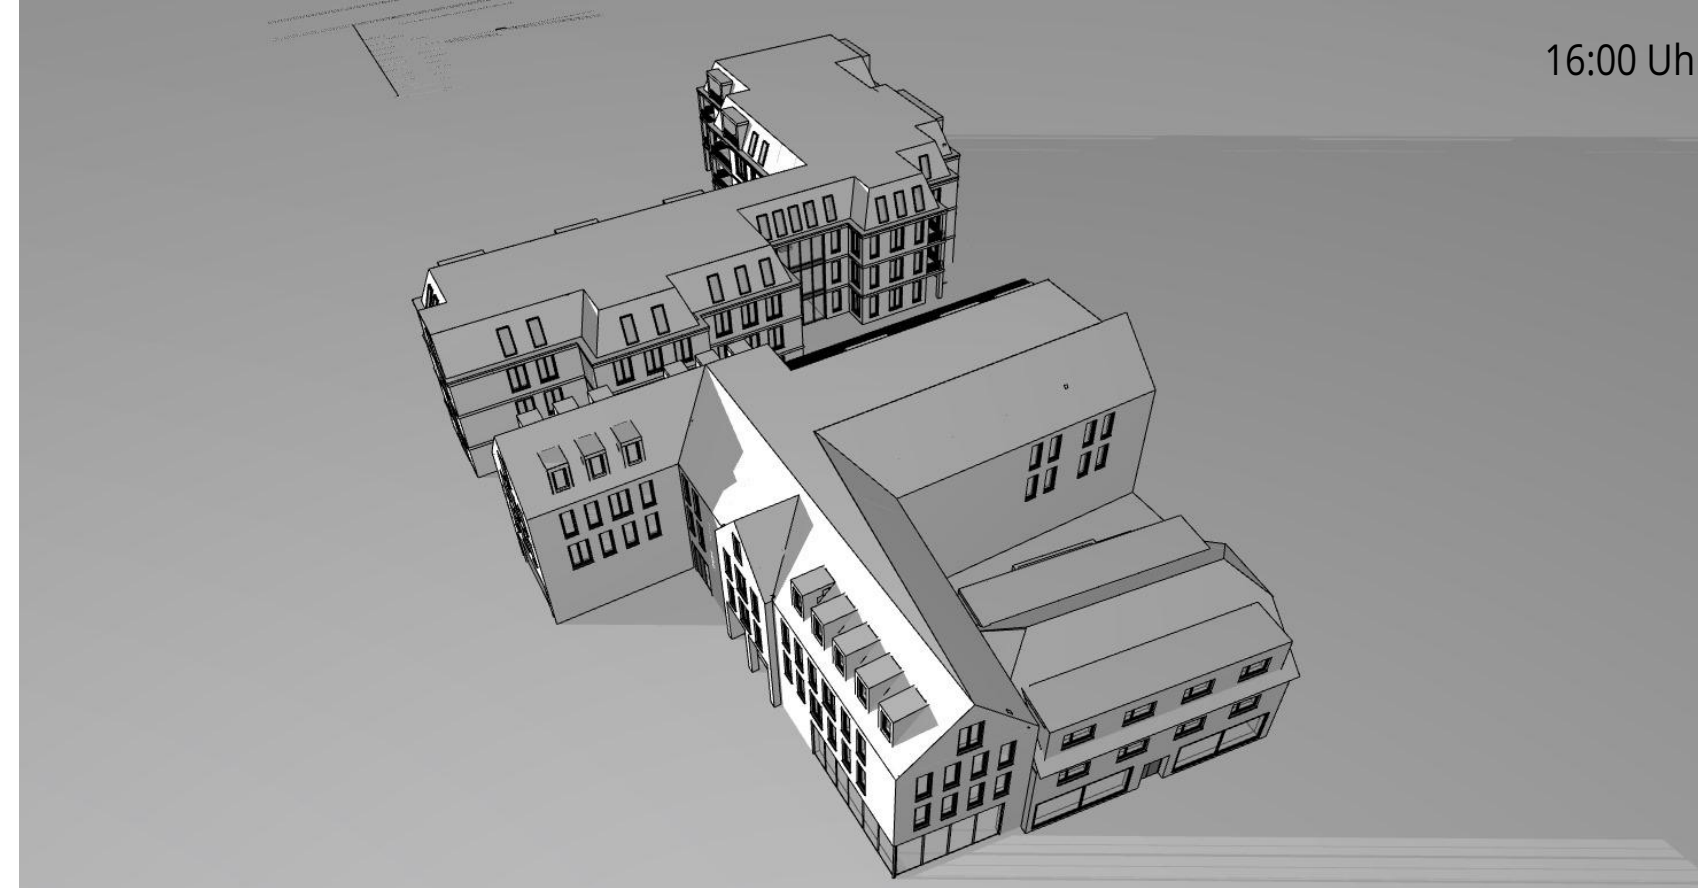

16:00 Uhr

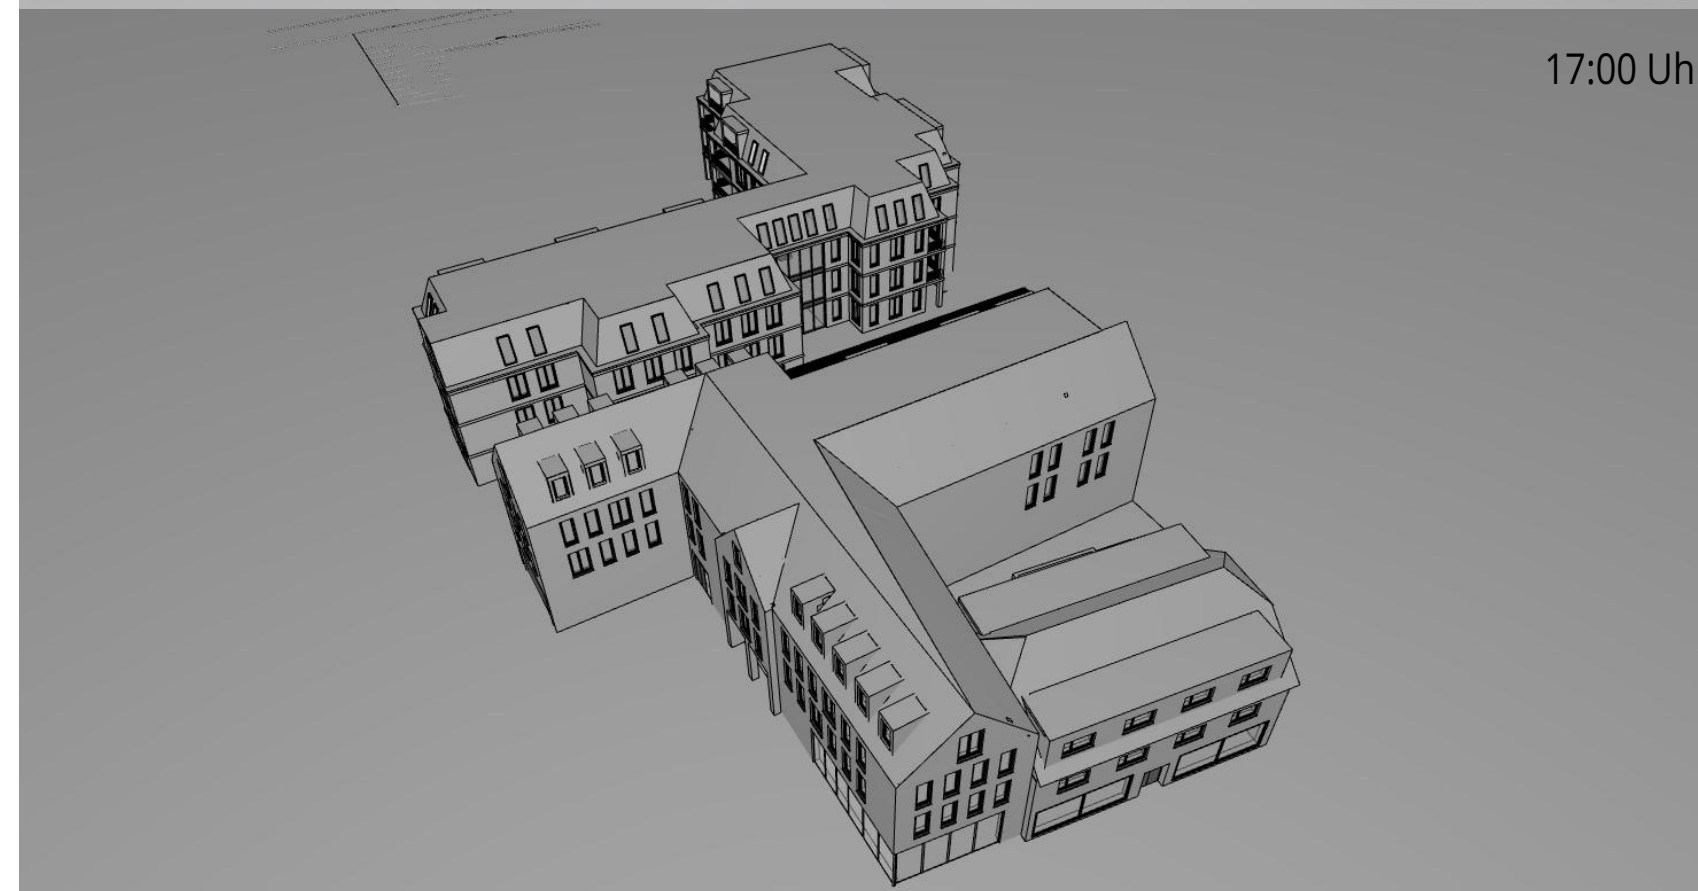

17:00 Uhr

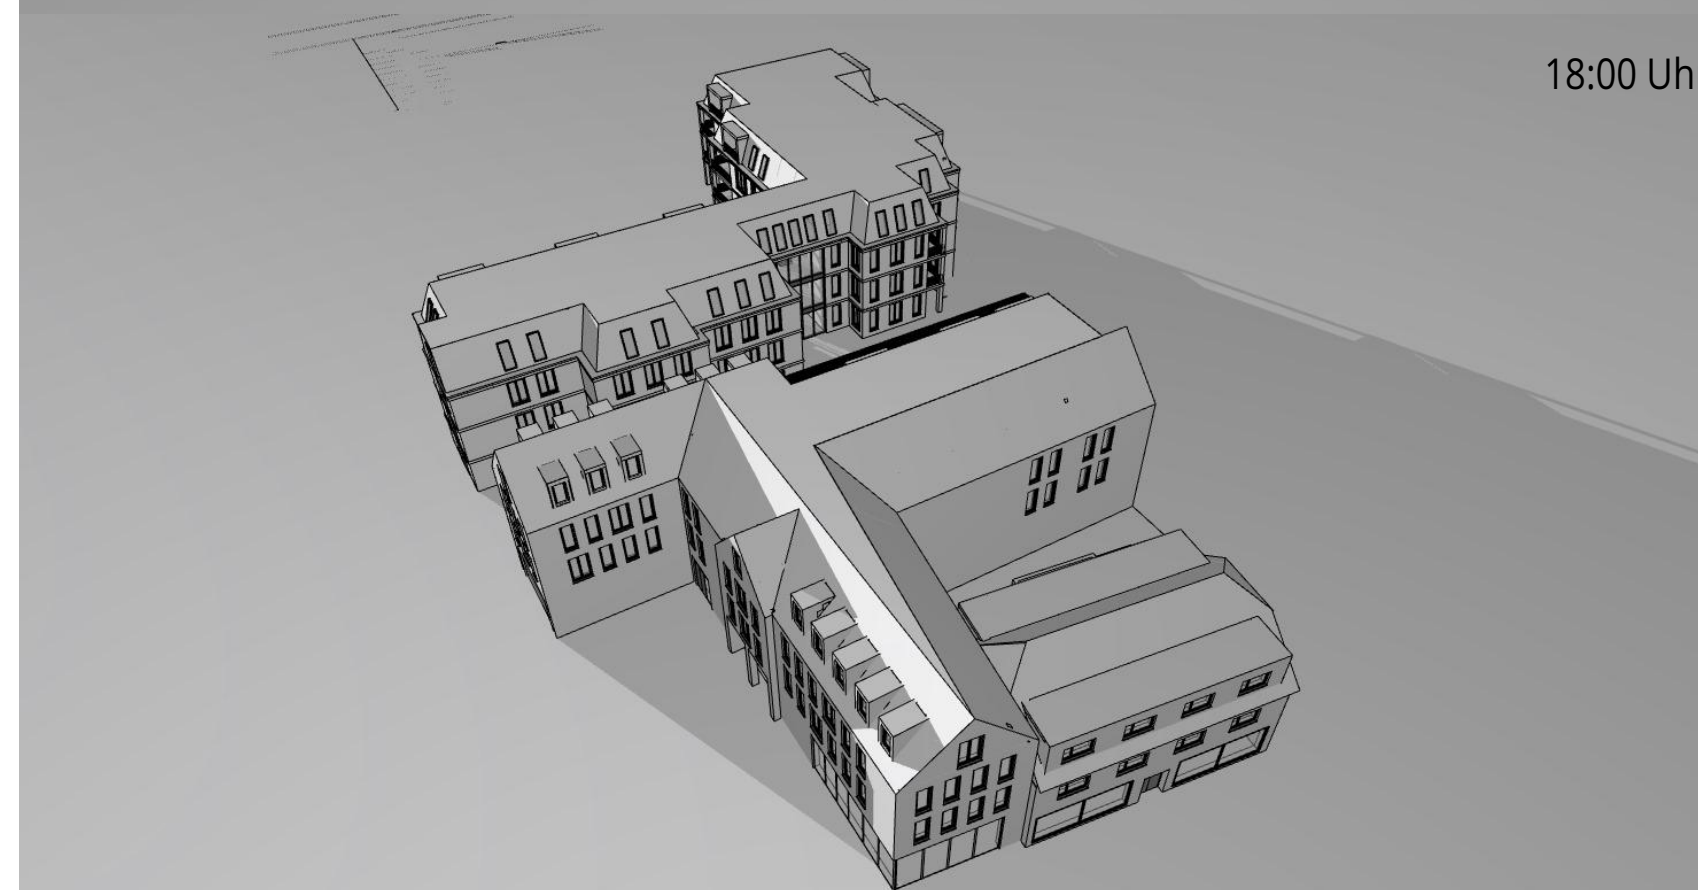

18:00 Uhr

Neubau eines
Wohn- und
Geschäftshauses
Lindenhofgarten
Ecke Nadorster Str.


Sonnenaufgang 17.01.23
8:32 Uhr
Sonnenuntergang 17.01.23
16:43 Uhr




www.bramlage-schwerter-schoenig.de
tannerweg 13 49377 wechra
tel 0441 971910 fax 9719199
info@b2s-architekten.de
LB/KB 19-04 25.07.2023

17. Januar
VERSCHATTUNGSSTUDIE


6:00 Uhr

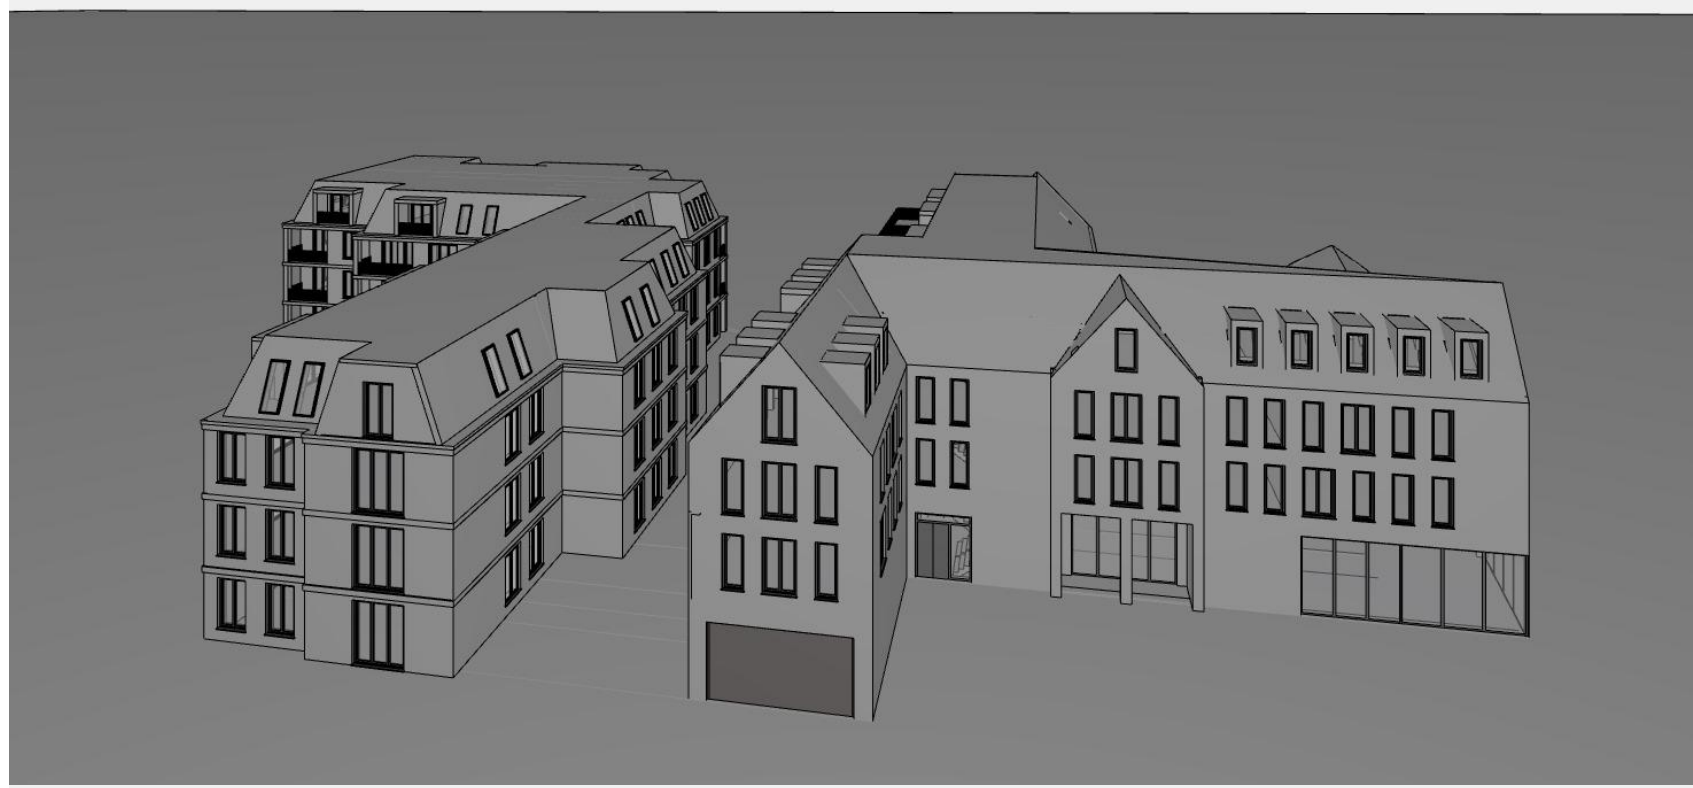


7:00 Uhr

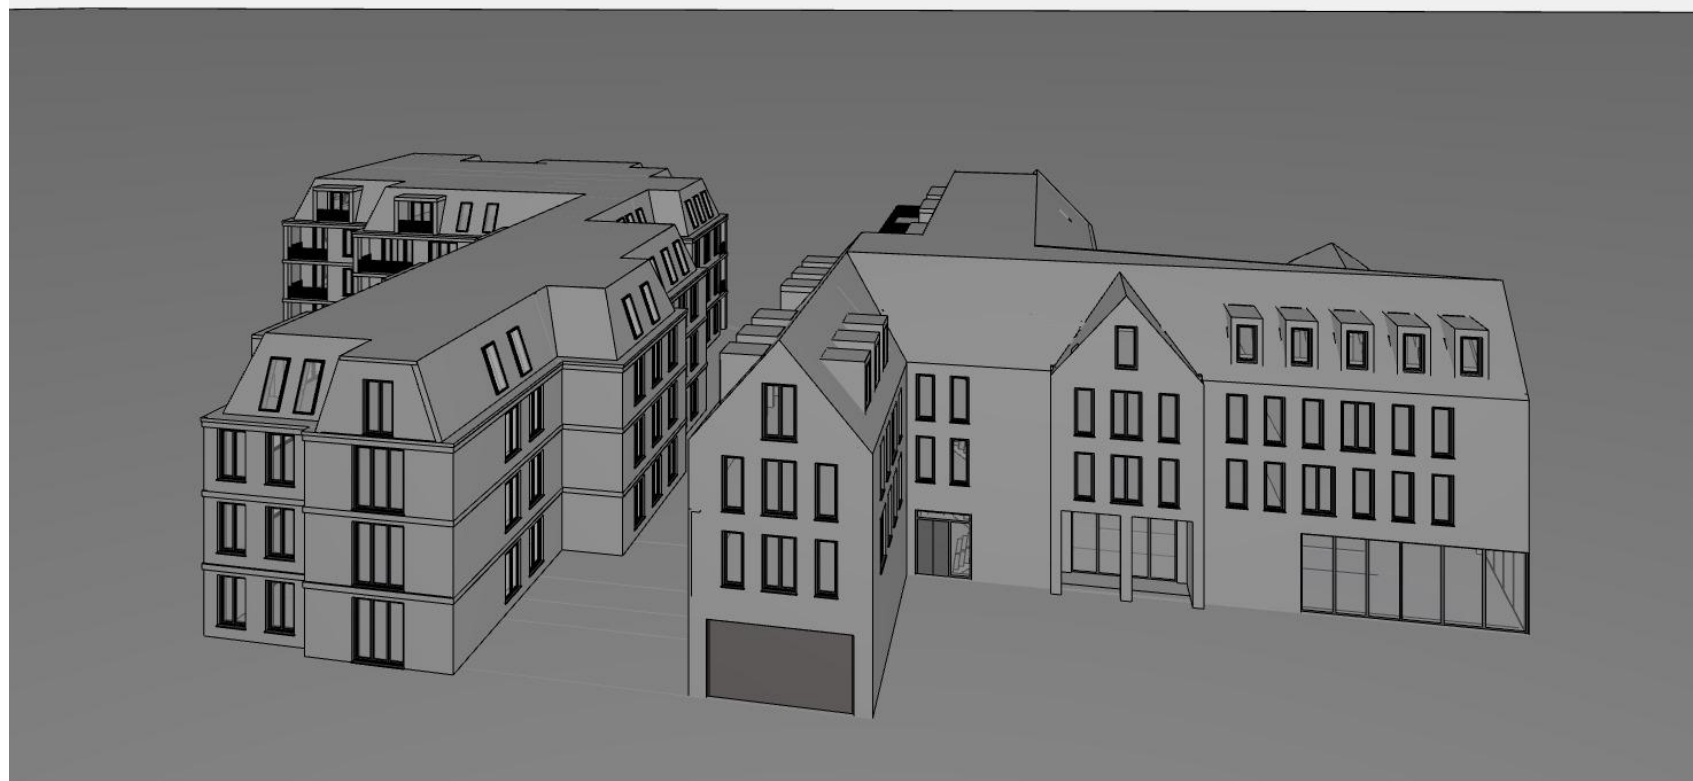

8:00 Uhr

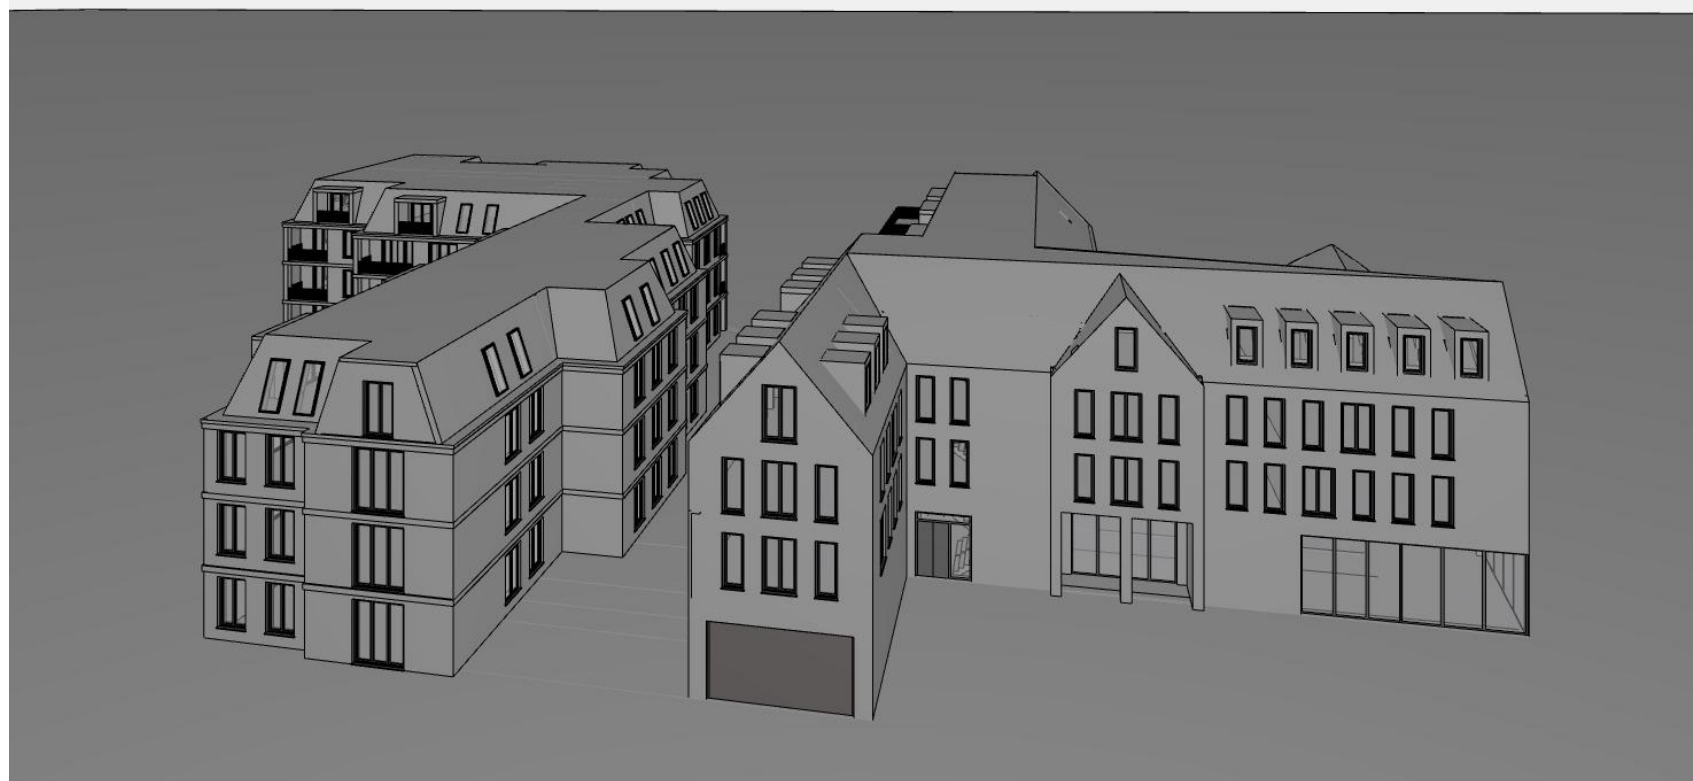


9:00 Uhr

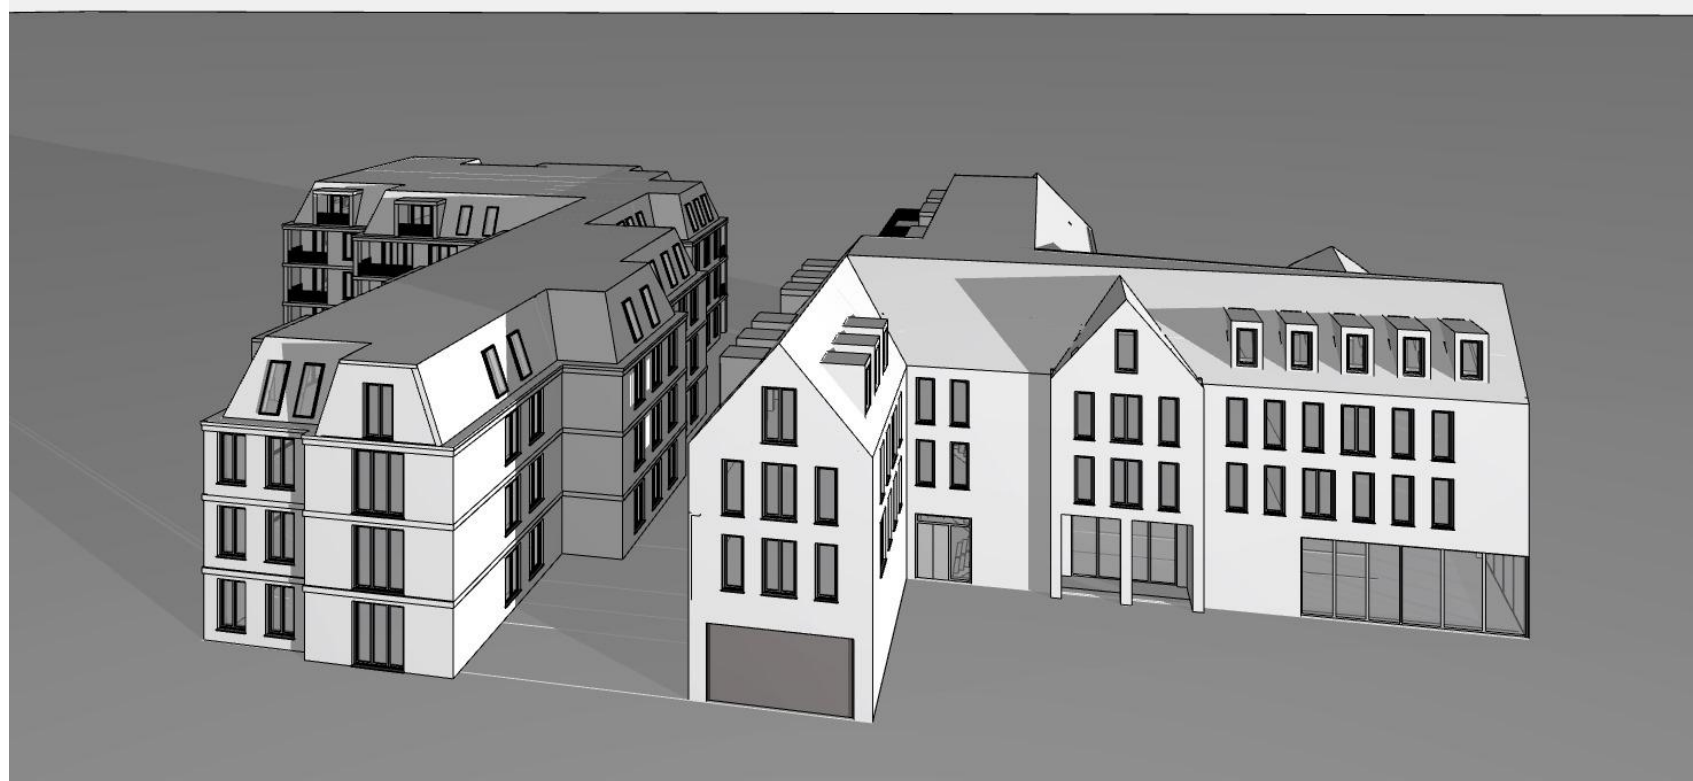


10:00 Uhr




11:00 Uhr

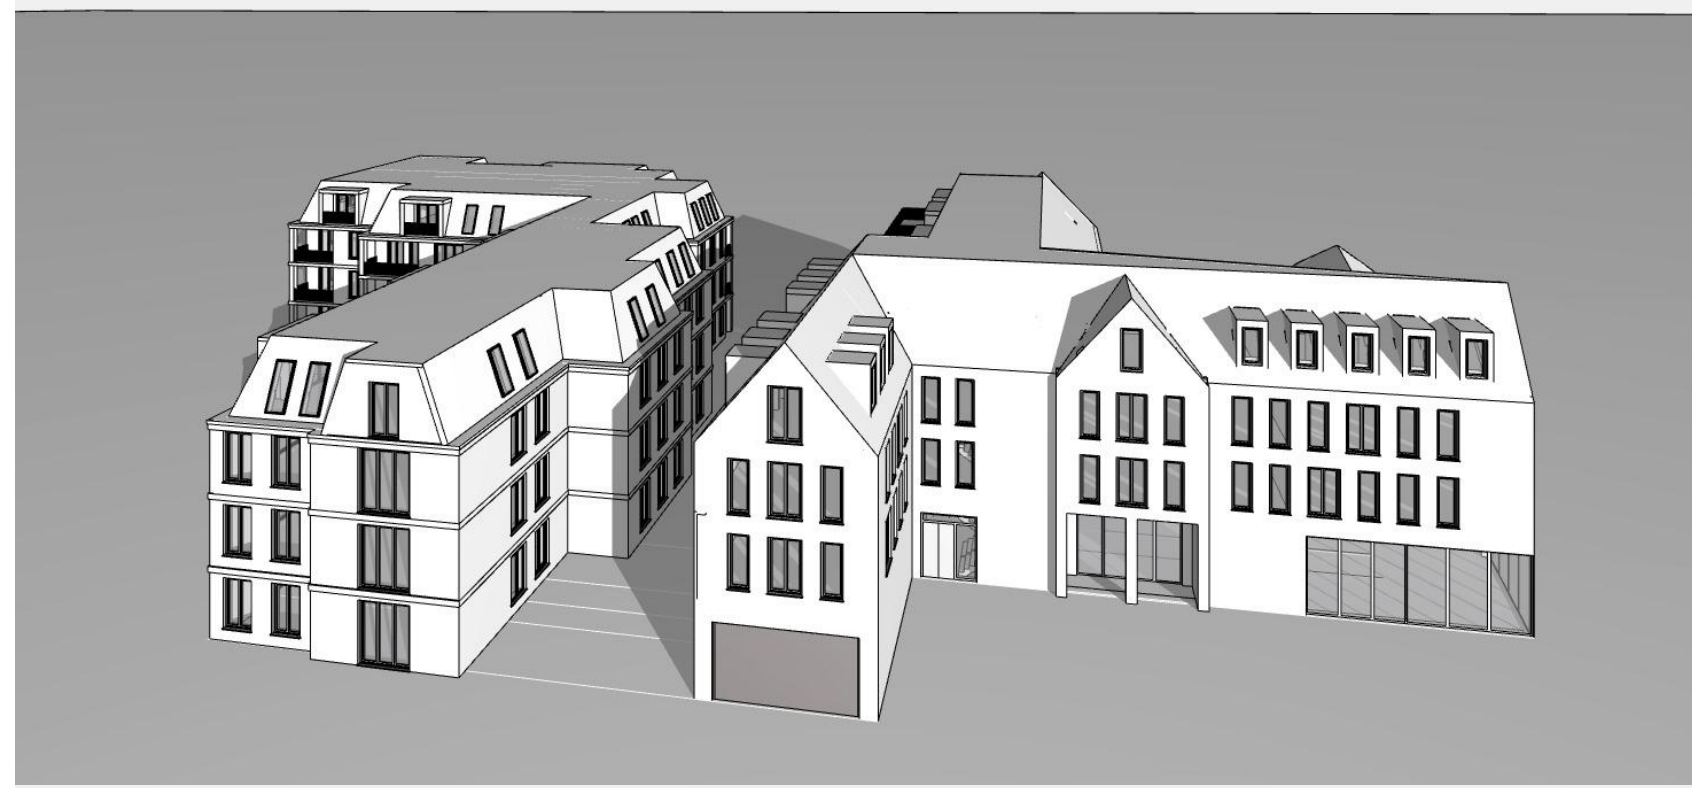


12:00 Uhr

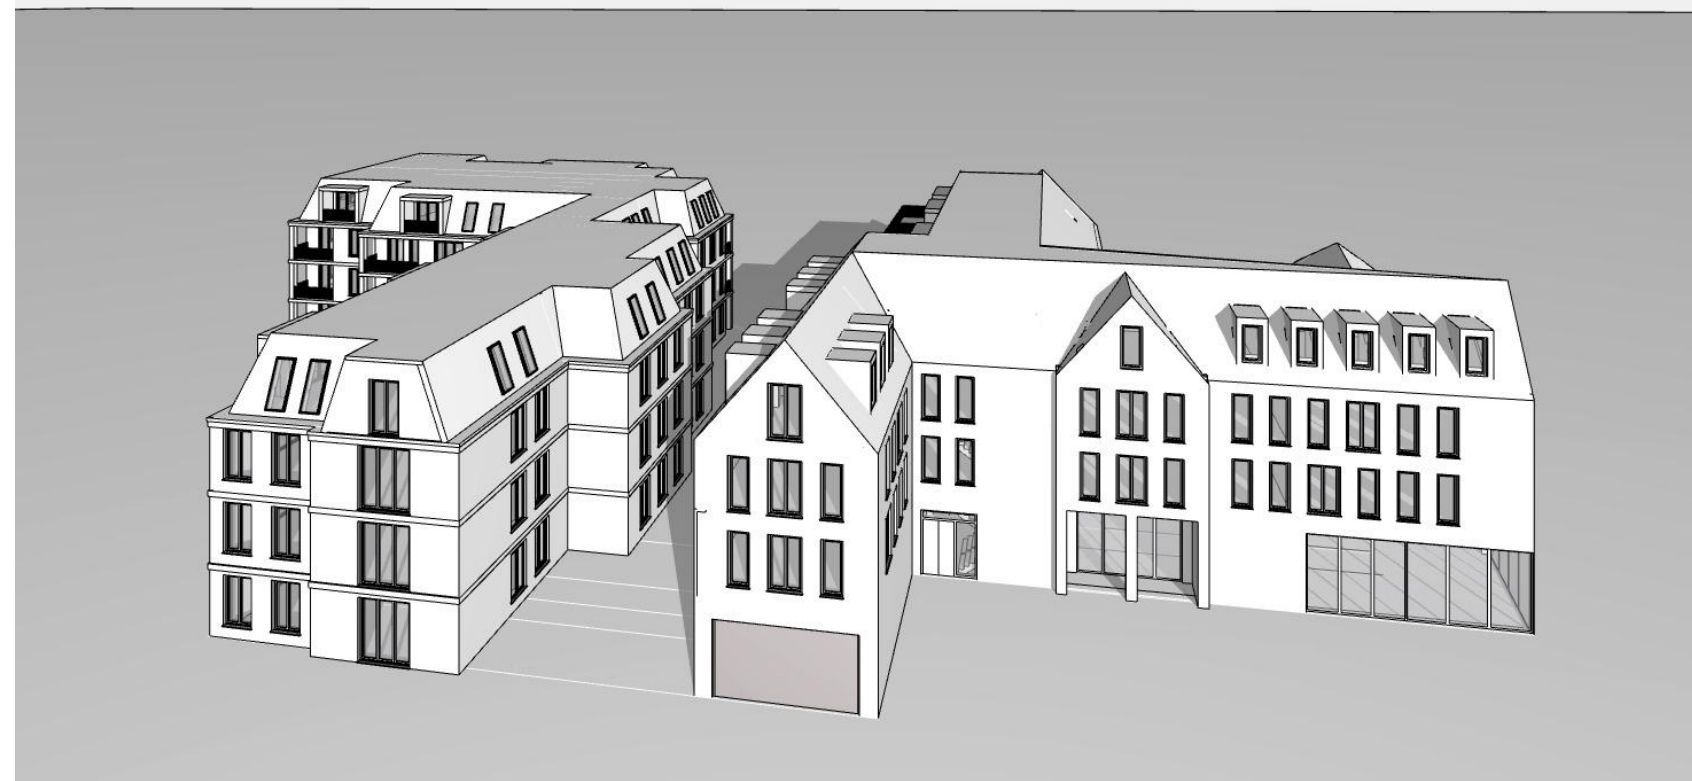

13:00 Uhr

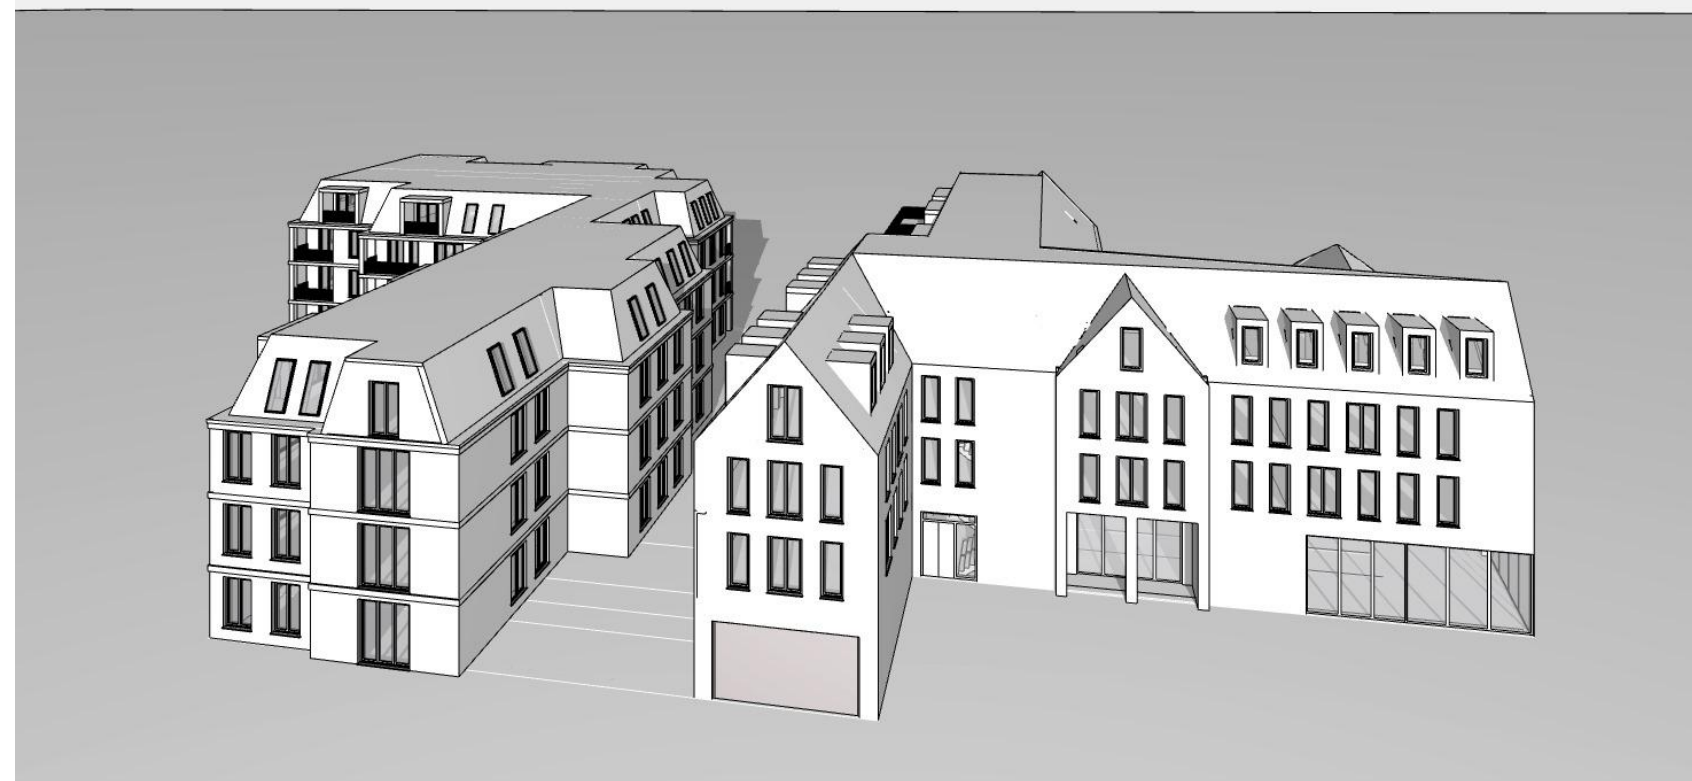


14:00 Uhr

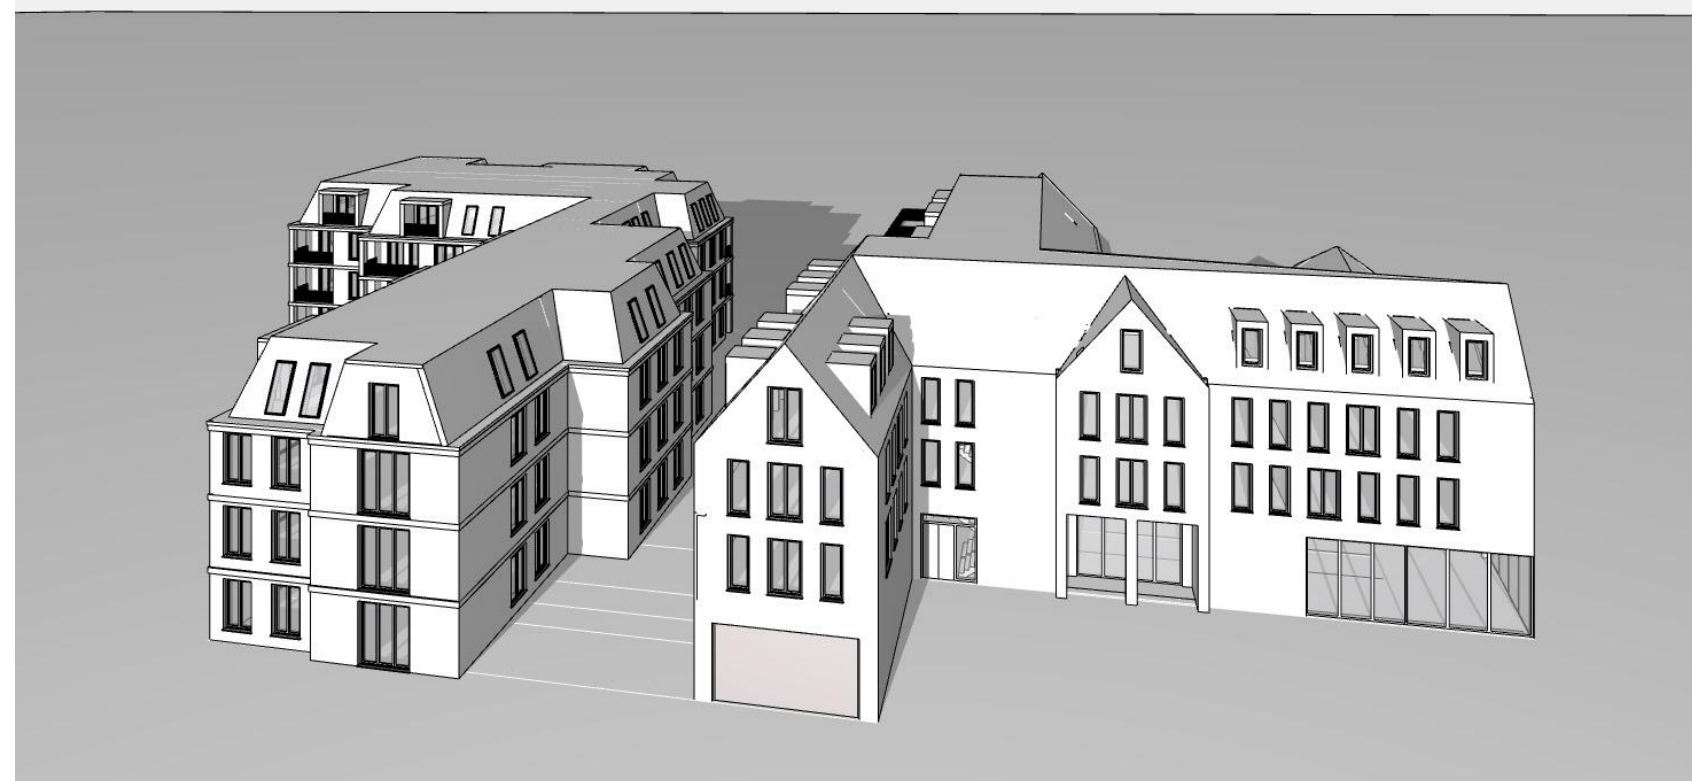


15:00 Uhr




16:00 Uhr

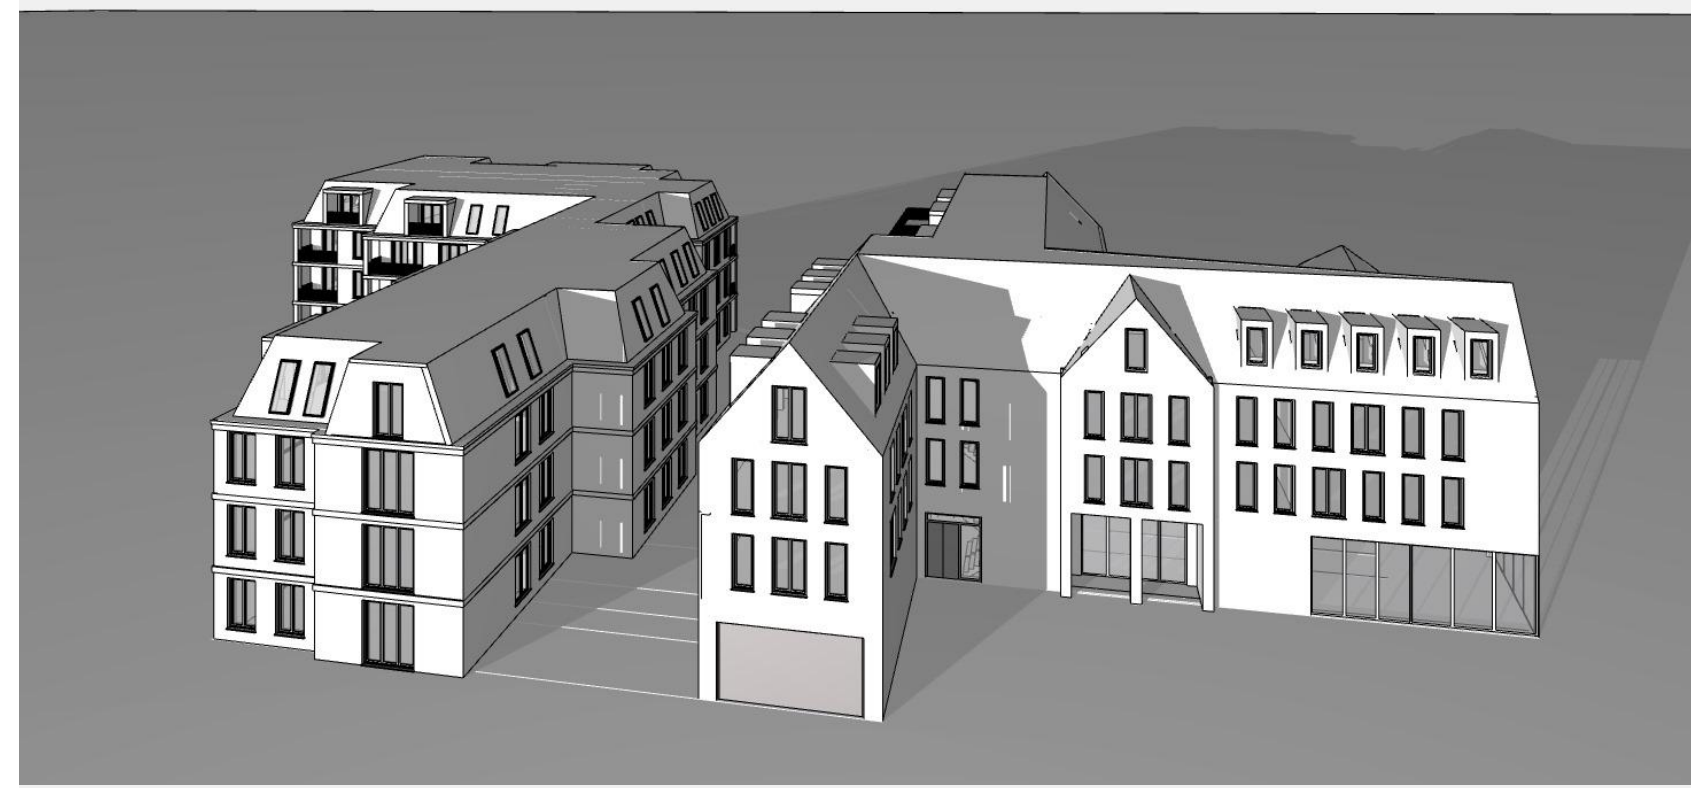

17:00 Uhr

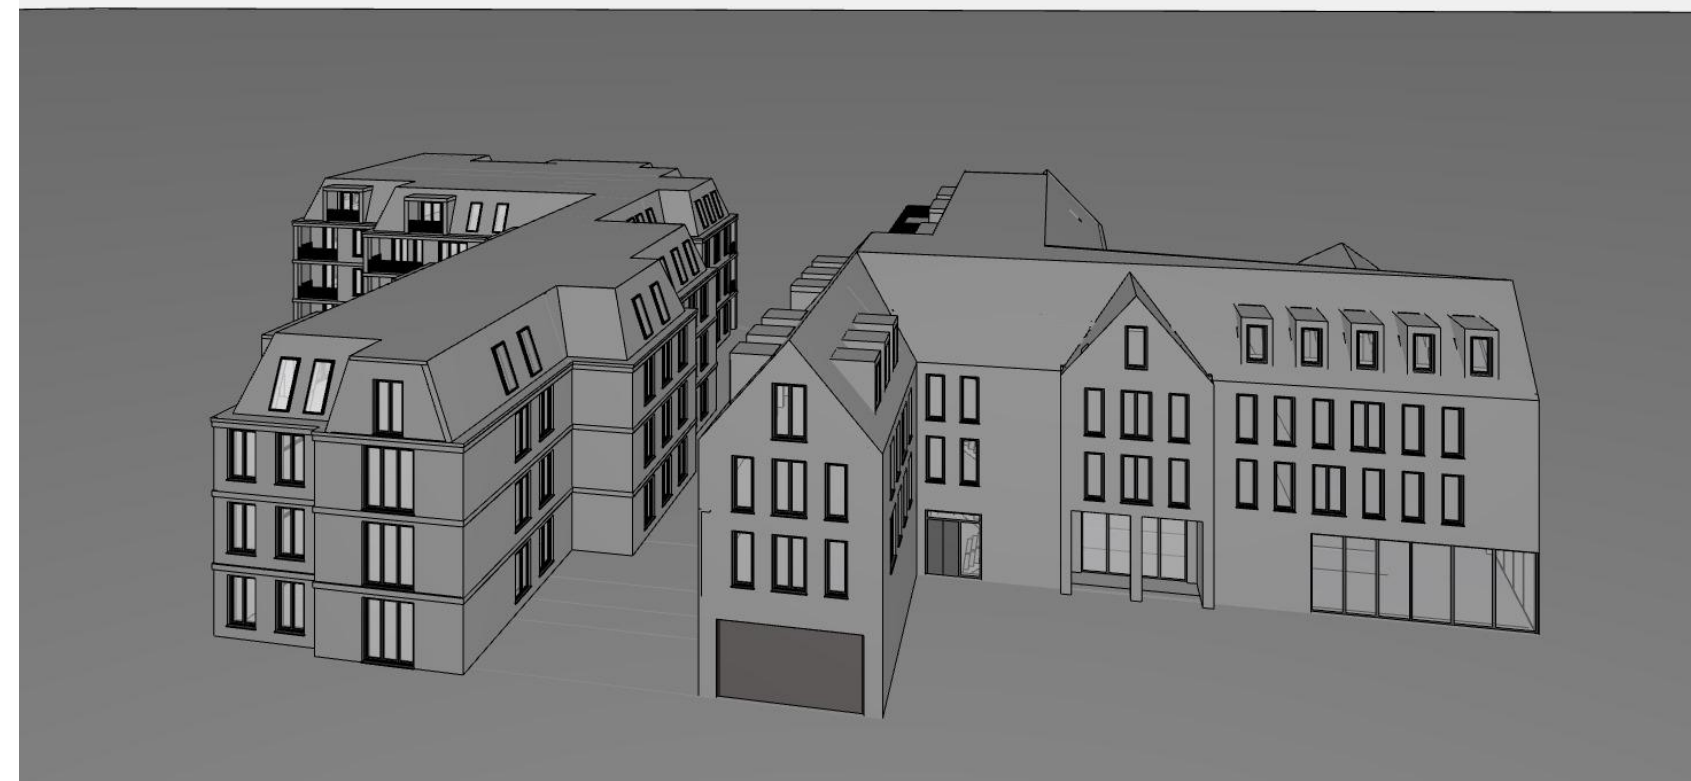

18:00 Uhr

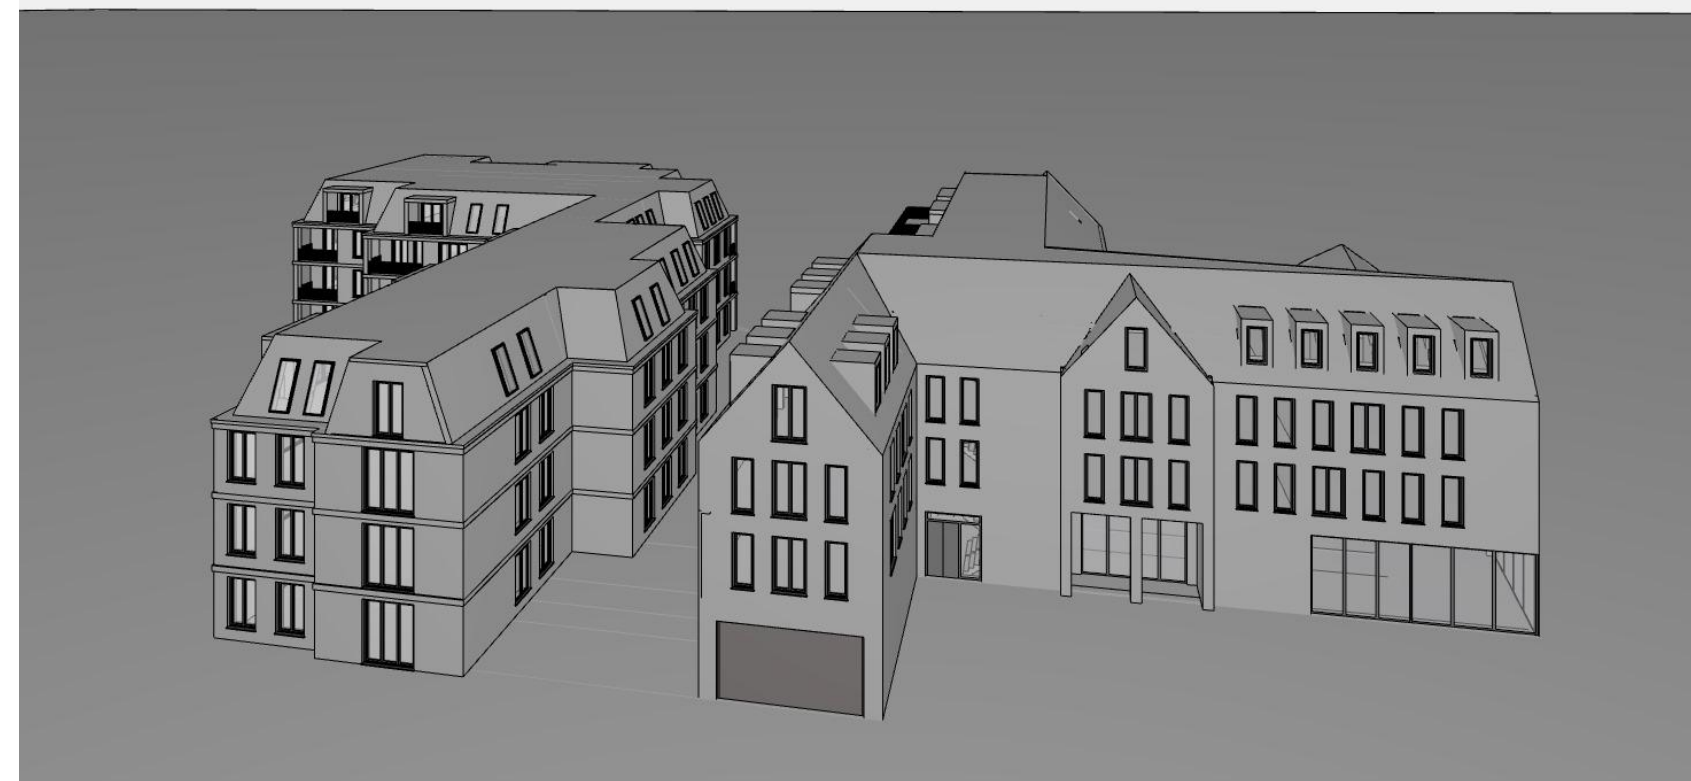


Neubau eines Wohn- und Geschäftshauses
Lindenhofgarten
Ecke Nadorster Str.

Sonnenaufgang 17.01.23
8:32 Uhr
Sonnenuntergang 17.01.23
16:43 Uhr




www.bramlage-schwerter-schoenig.de
Lindenweg 13 49377 Wechsa
tel: 0441 97719 0 fax: 97719 99
info@b2s-architekten.de
LB/KB 19-04 25.07.2023


17. Januar
VERSCHATTUNGSSTUDIE

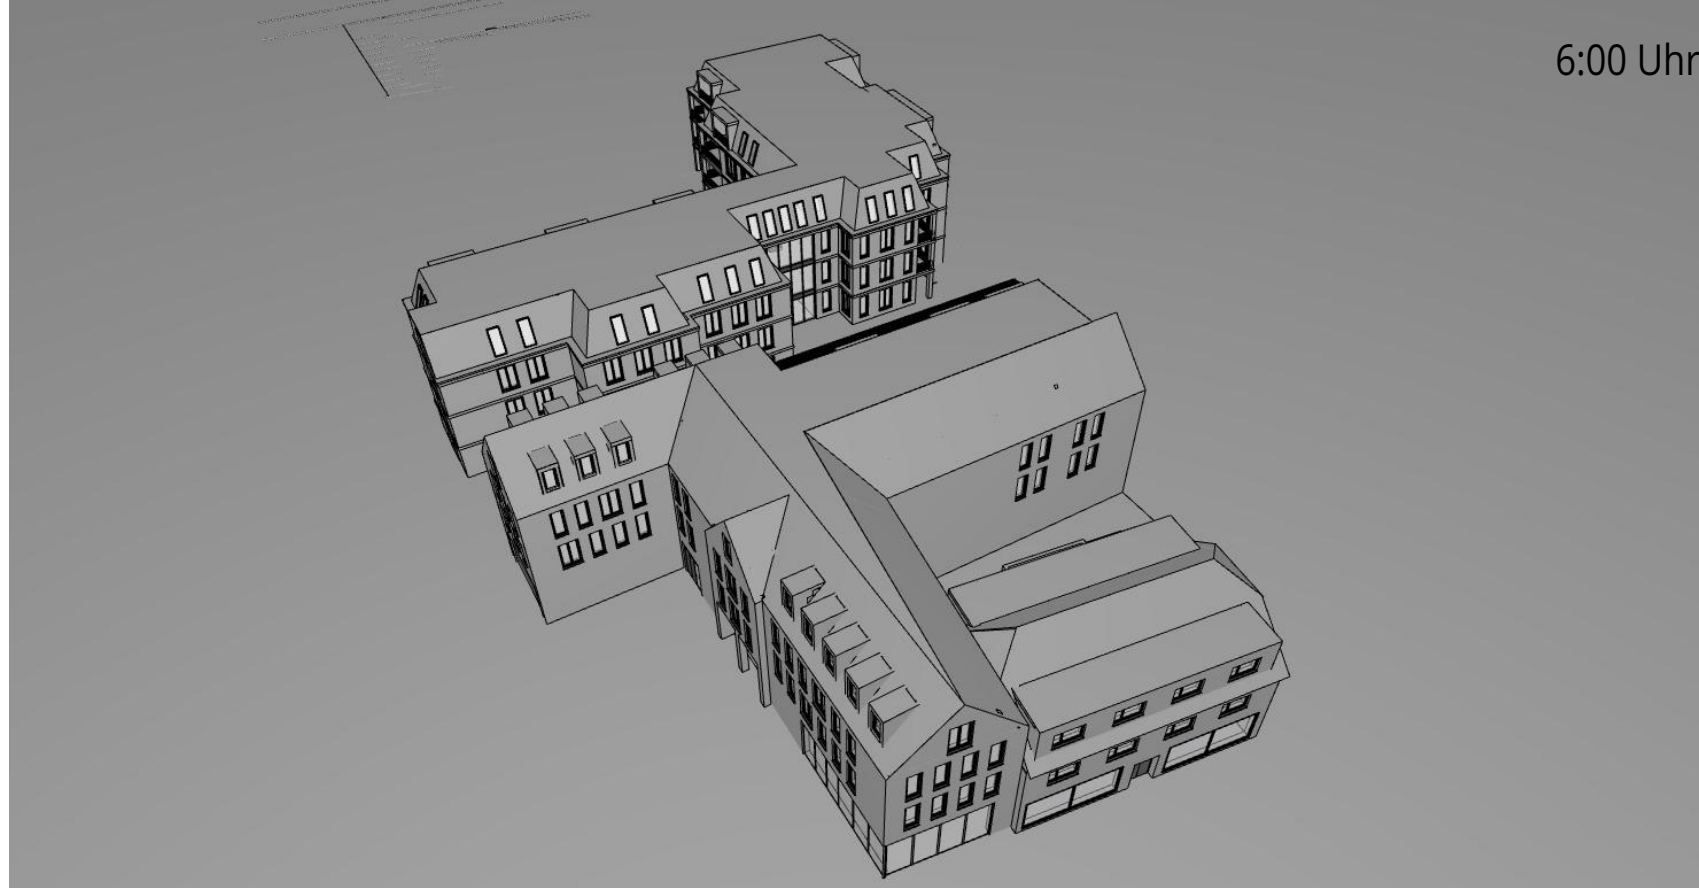


6:00 Uhr

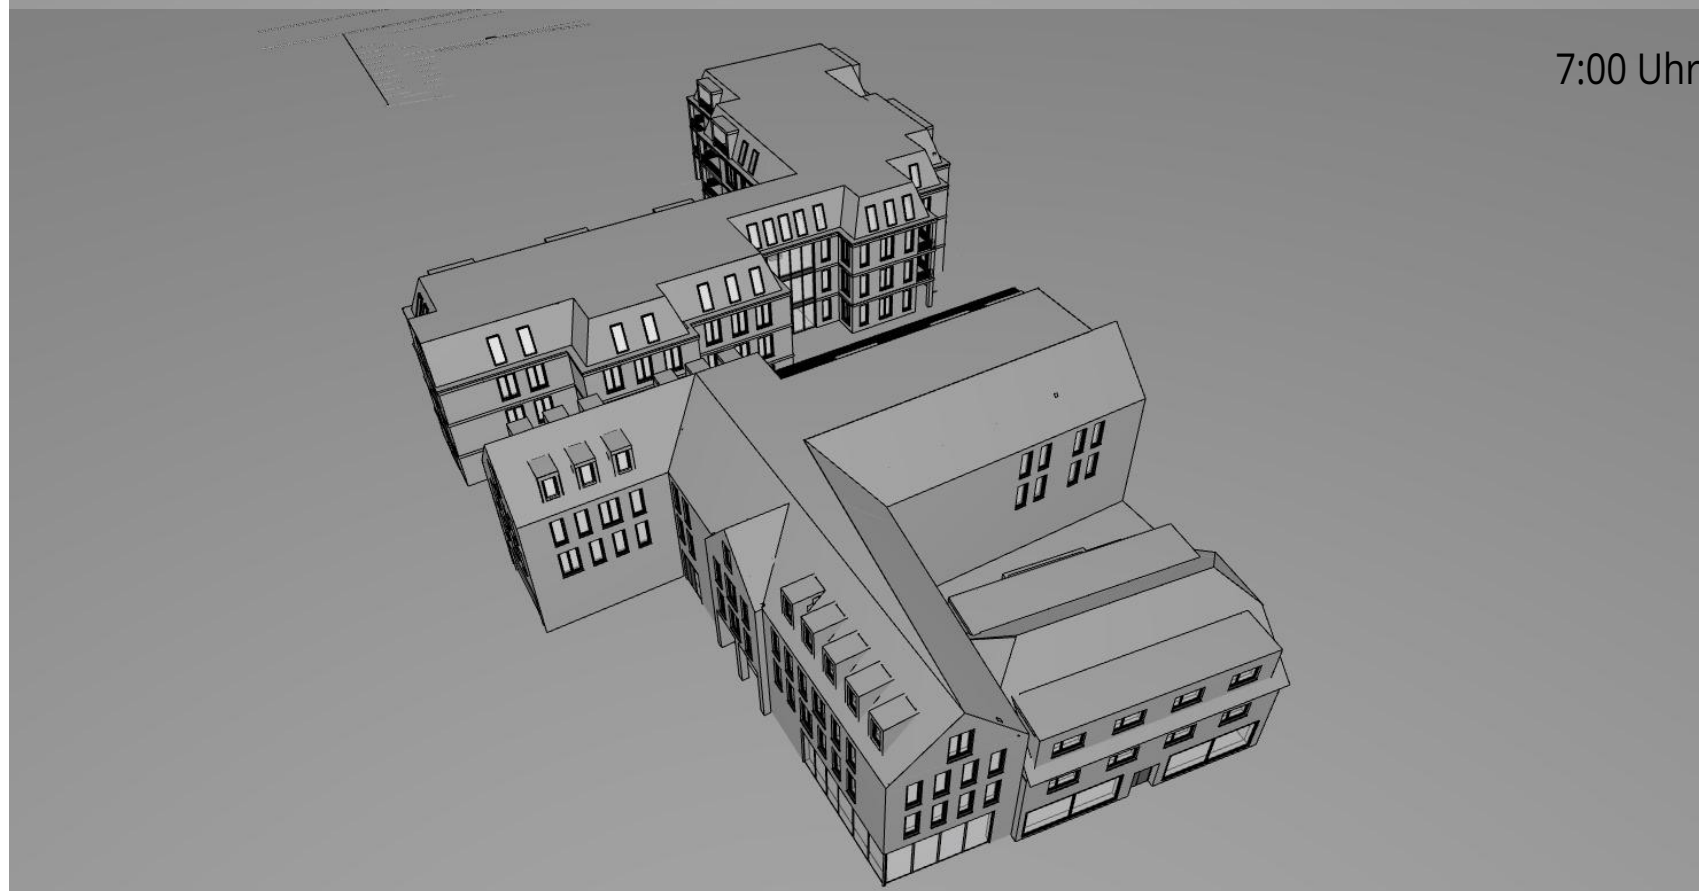


7:00 Uhr

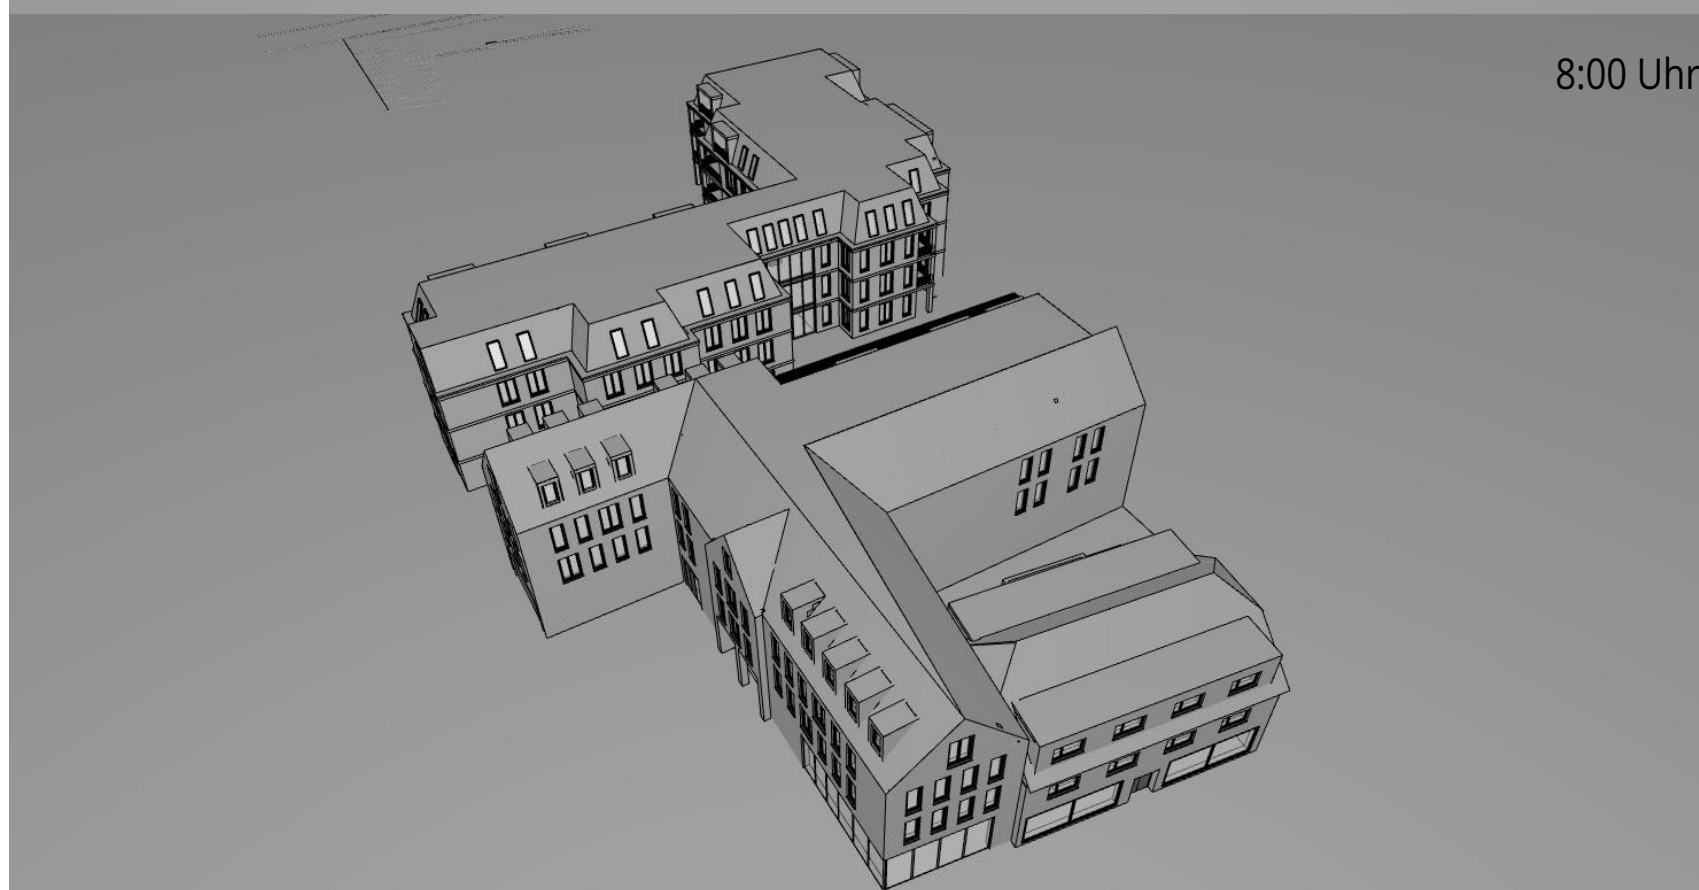

8:00 Uhr

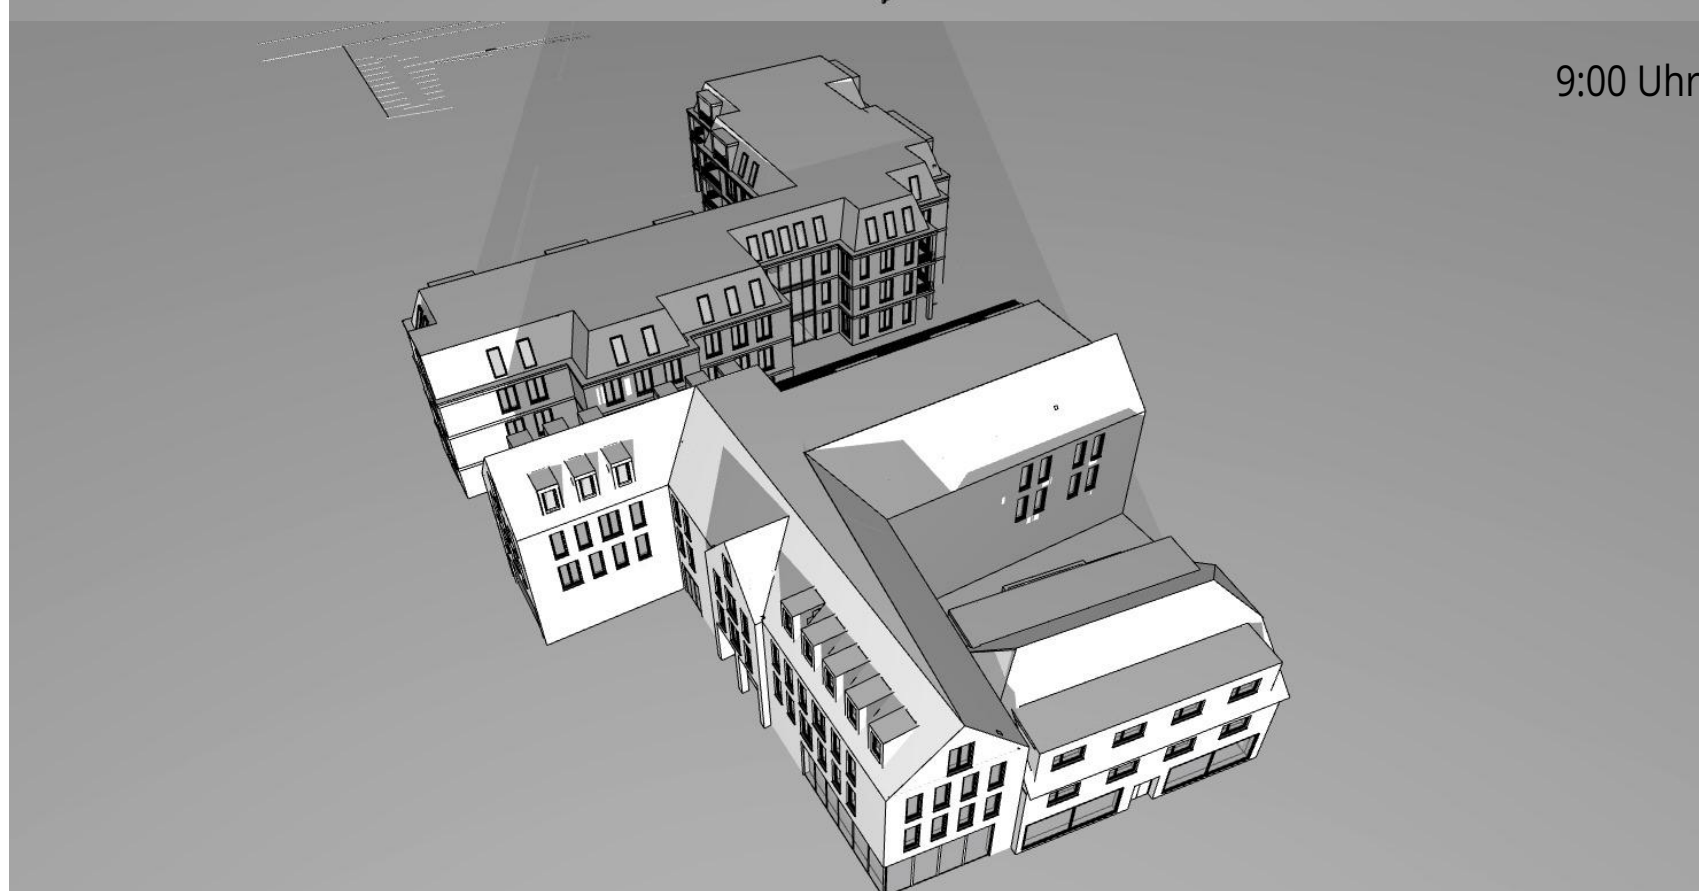


9:00 Uhr

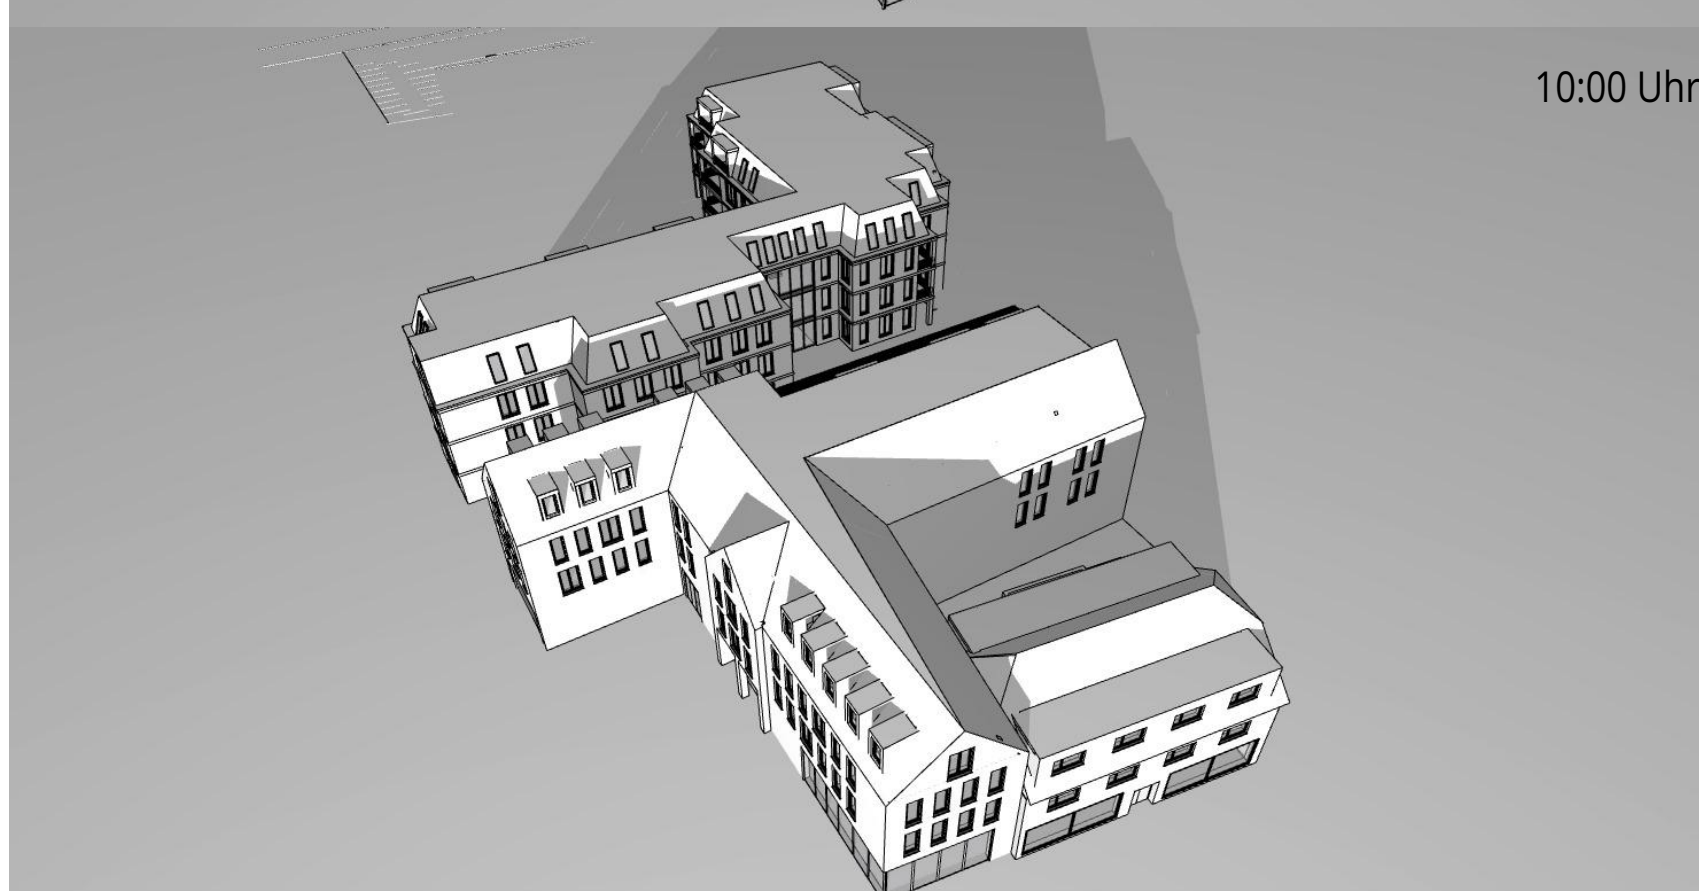

10:00 Uhr




11:00 Uhr

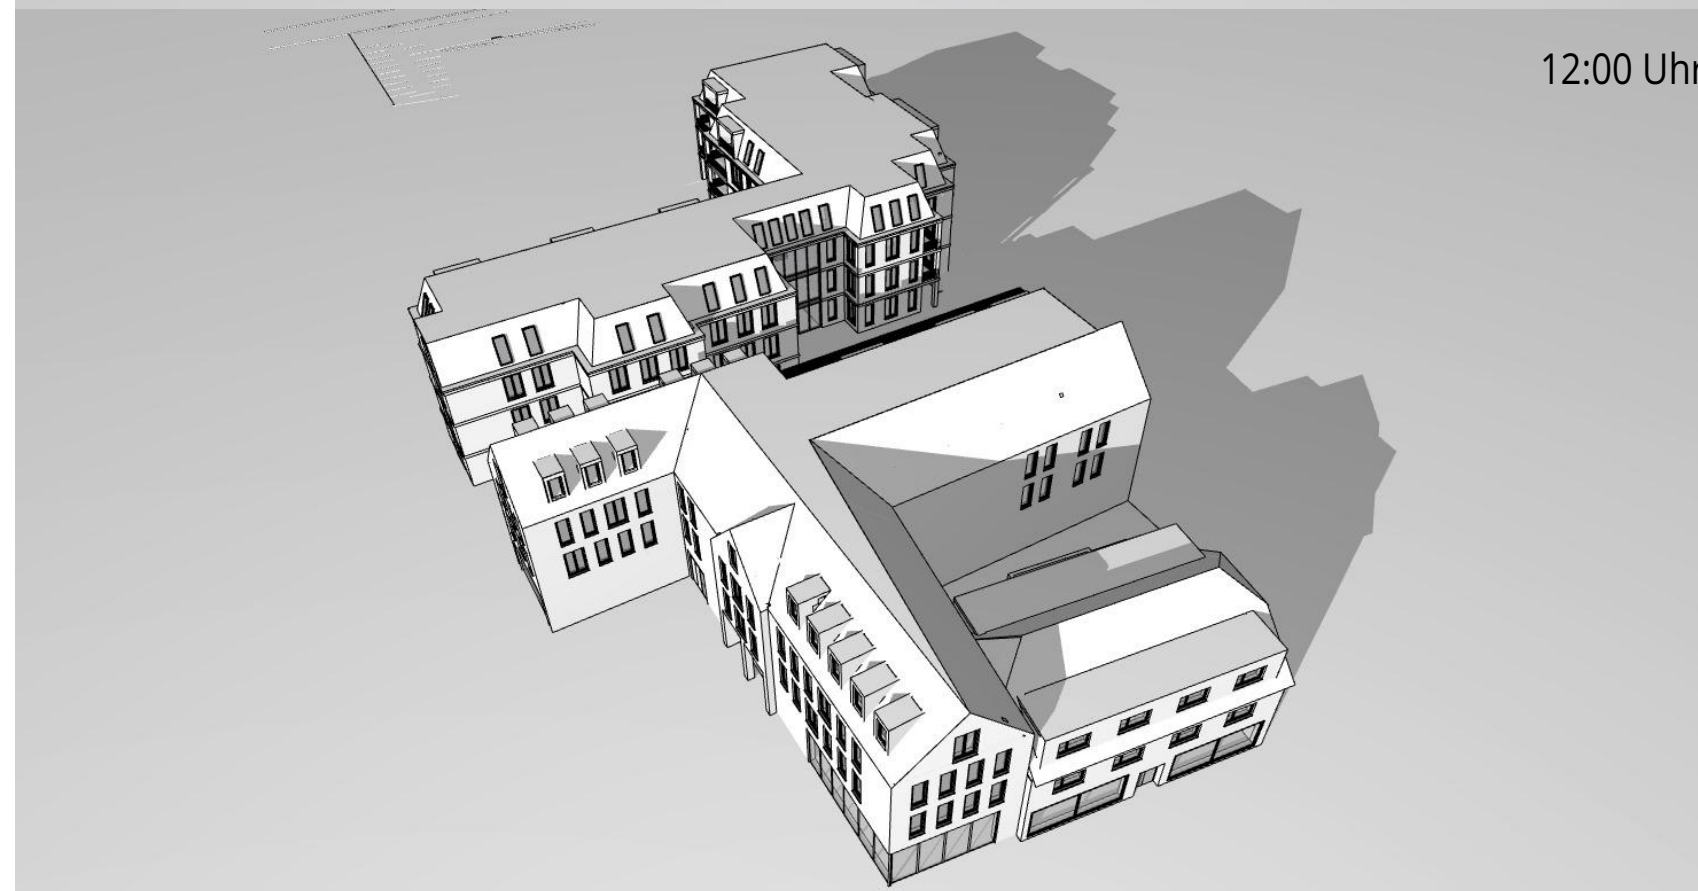


12:00 Uhr




13:00 Uhr

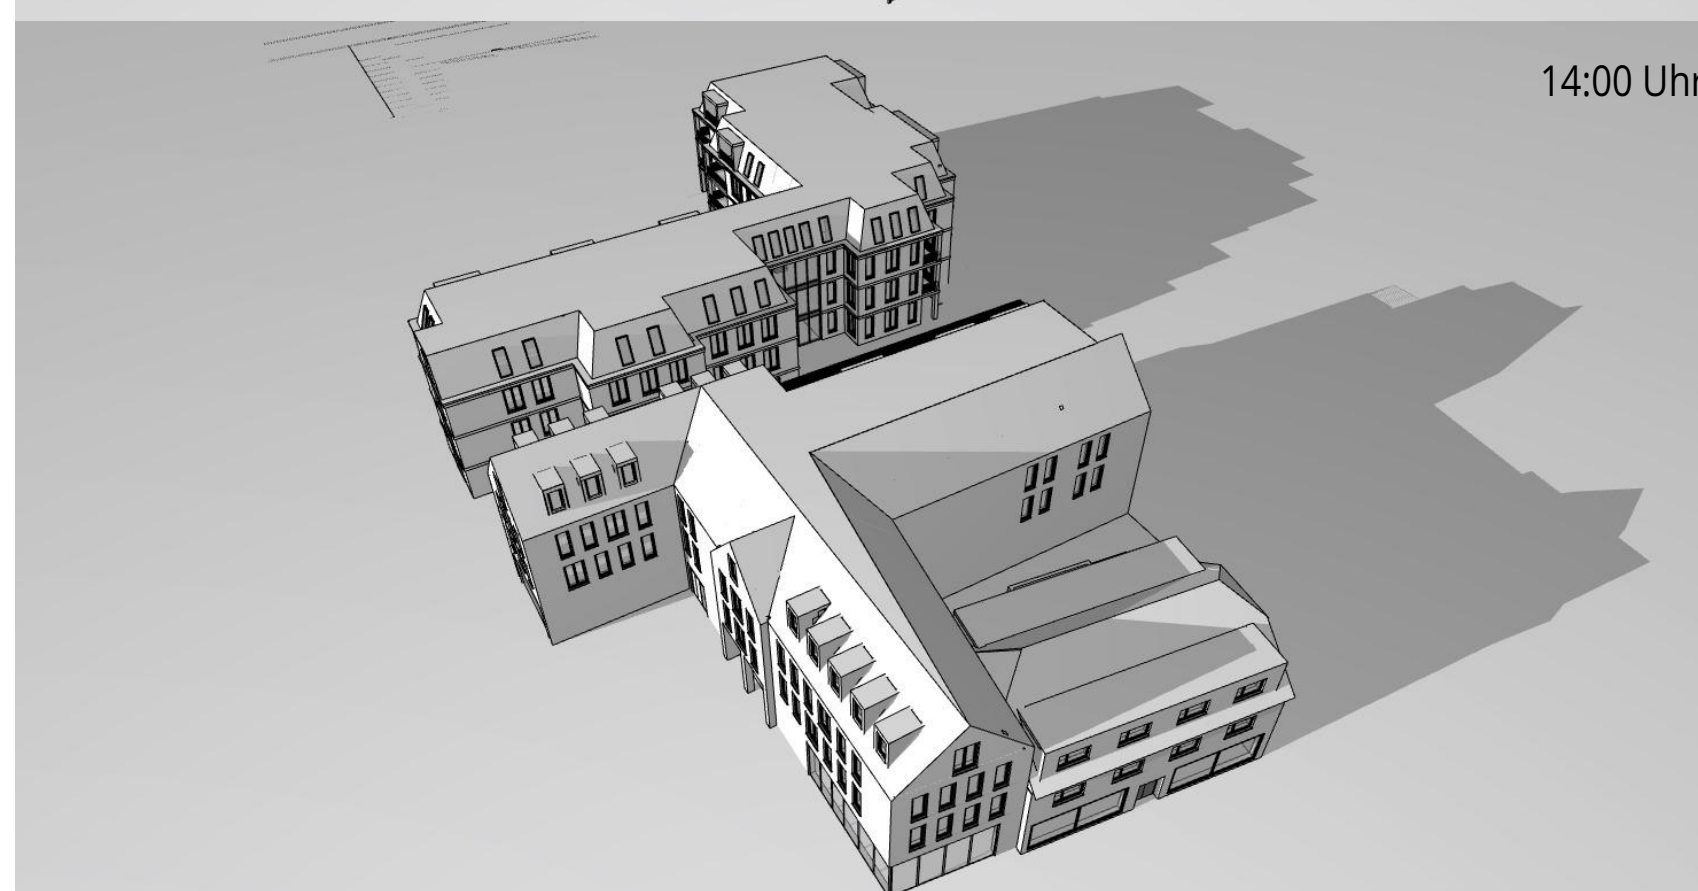


14:00 Uhr

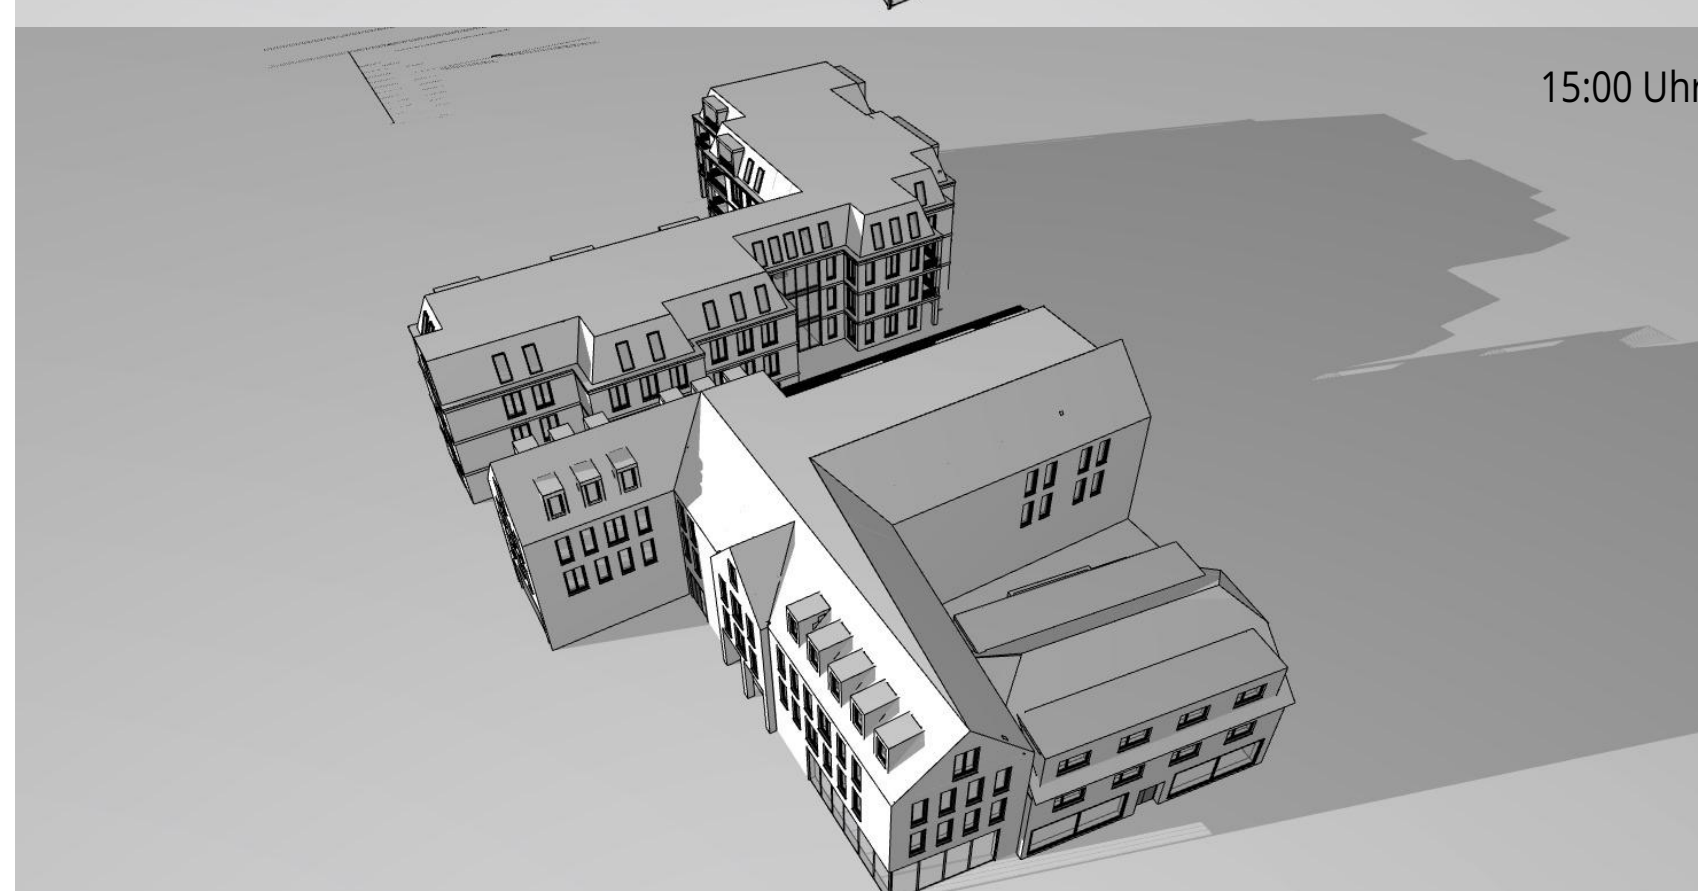


15:00 Uhr

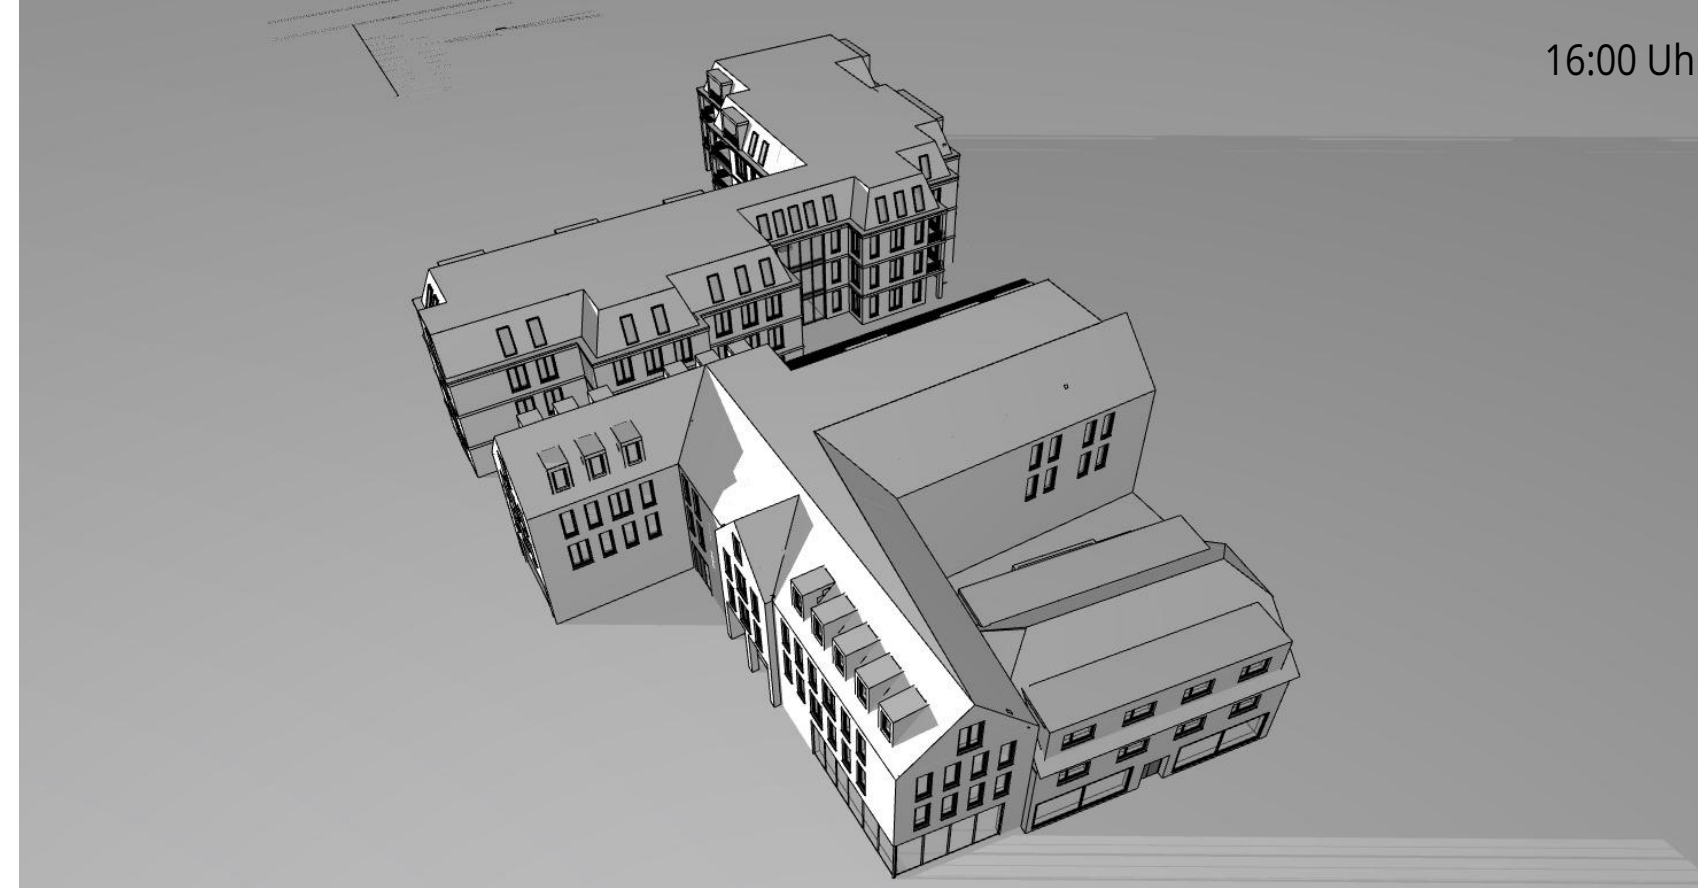

16:00 Uhr

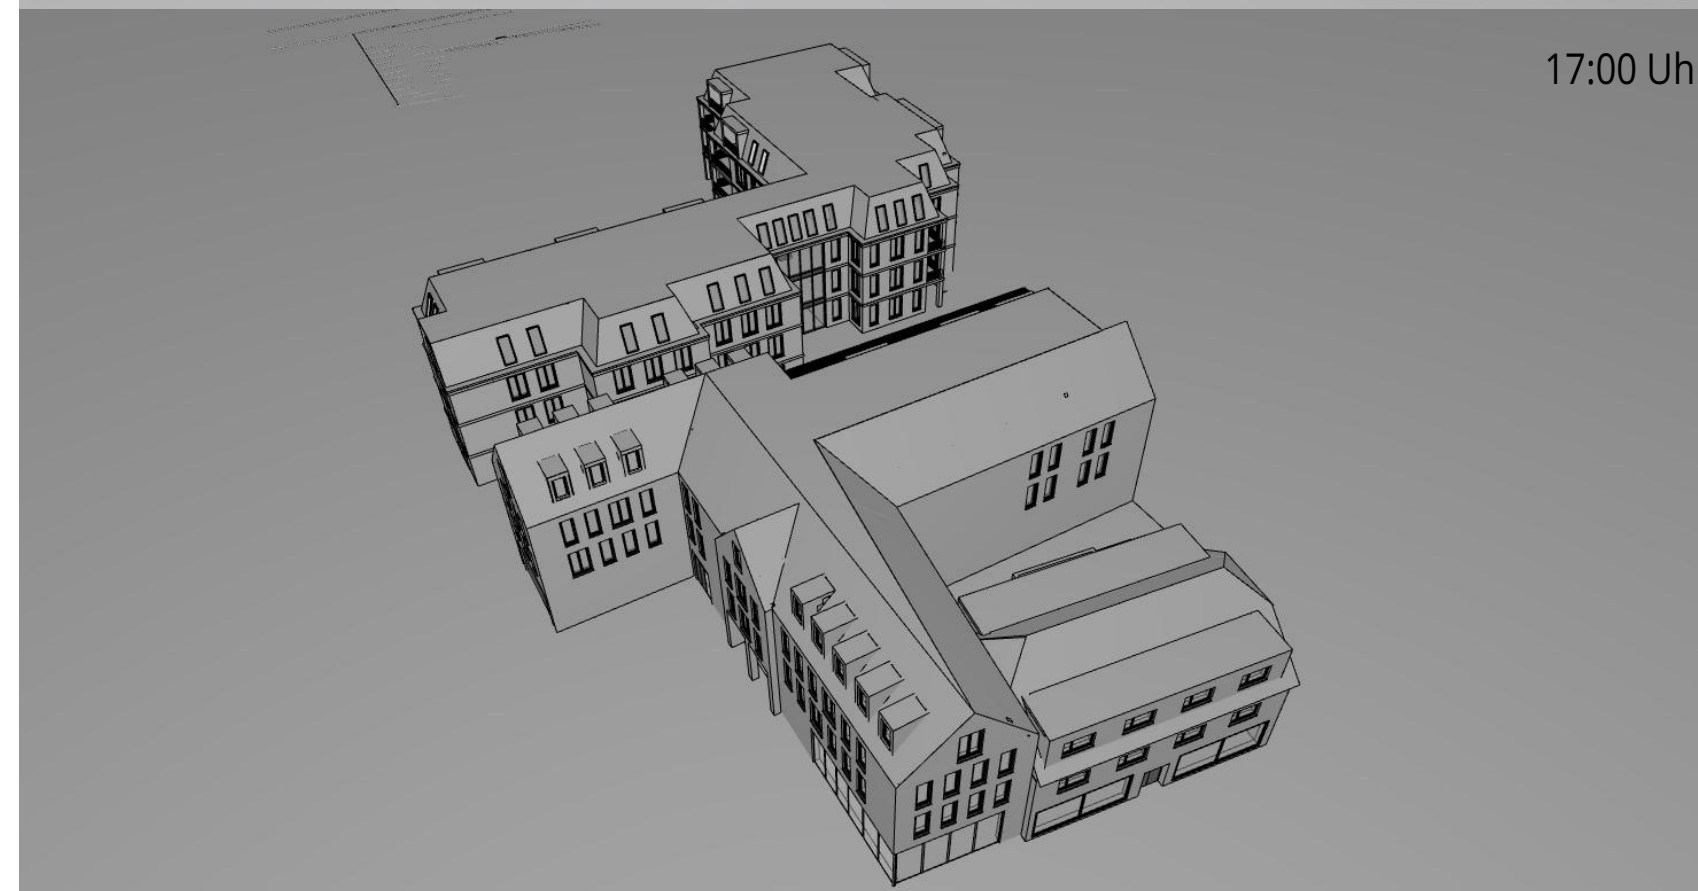

17:00 Uhr

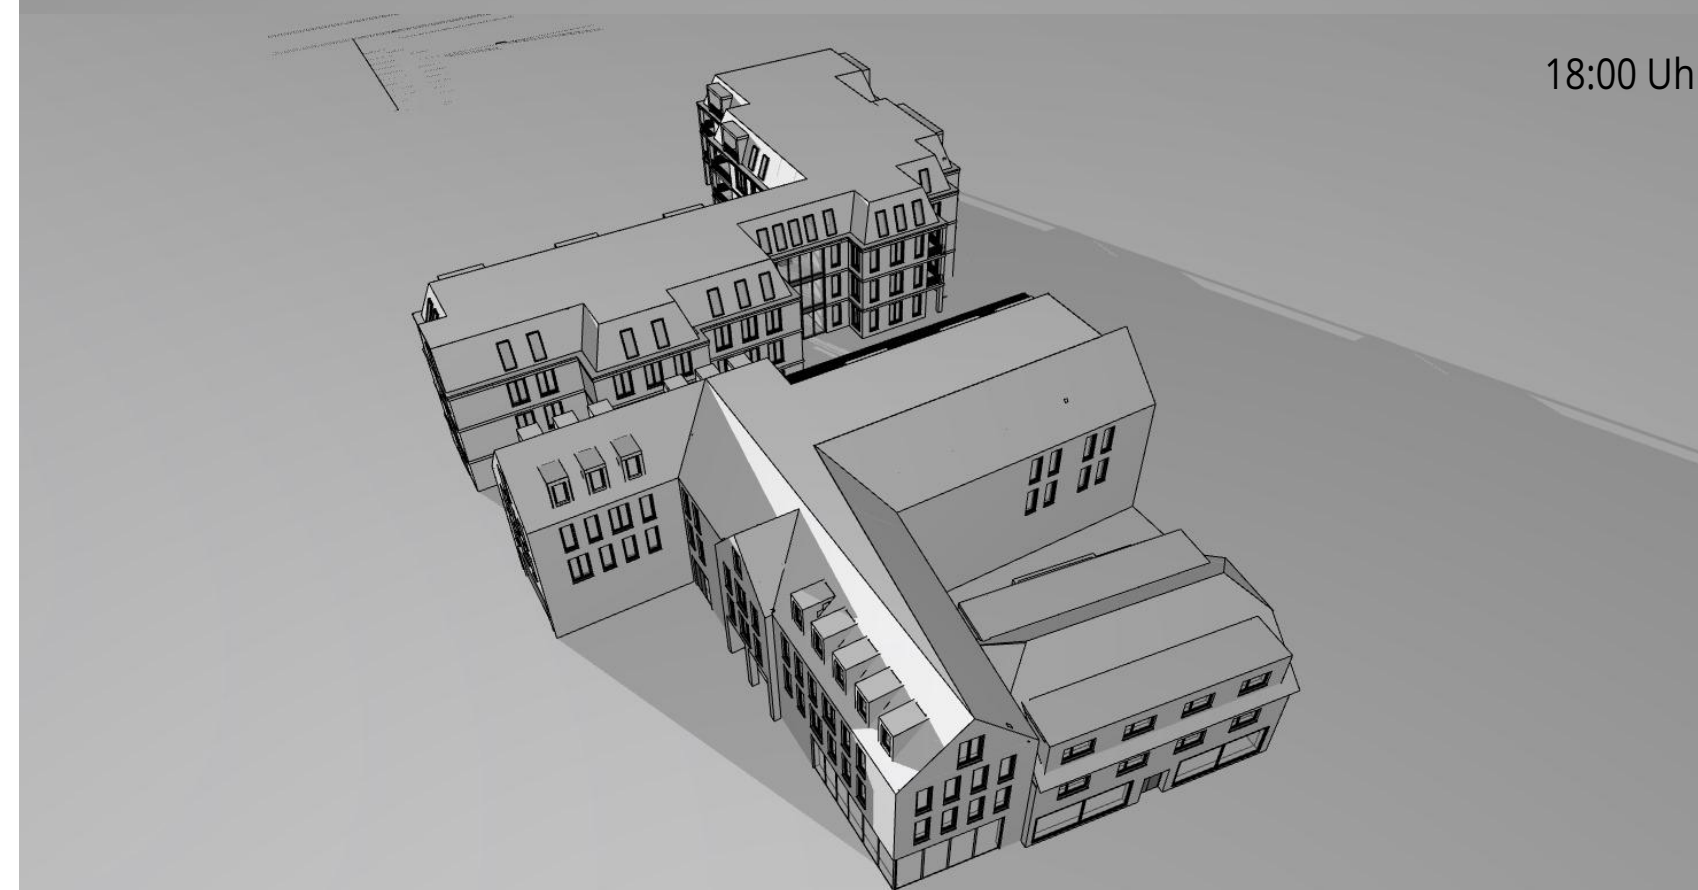

18:00 Uhr


Neubau eines
Wohn- und
Geschäftshauses
Lindenhofgarten
Ecke Nadorster Str.

Sonnenaufgang 17.01.23
8:32 Uhr
Sonnenuntergang 17.01.23
16:43 Uhr
17. Januar


www.bramlage-schwerter-schönig.de
Lindenweg 13 49377 Wechta
Tel: 0441 971910 Fax: 9719199
info@b2s-architekten.de
LB/KB 19-04 25.07.2023

VERSCHATTUNGSSTUDIE




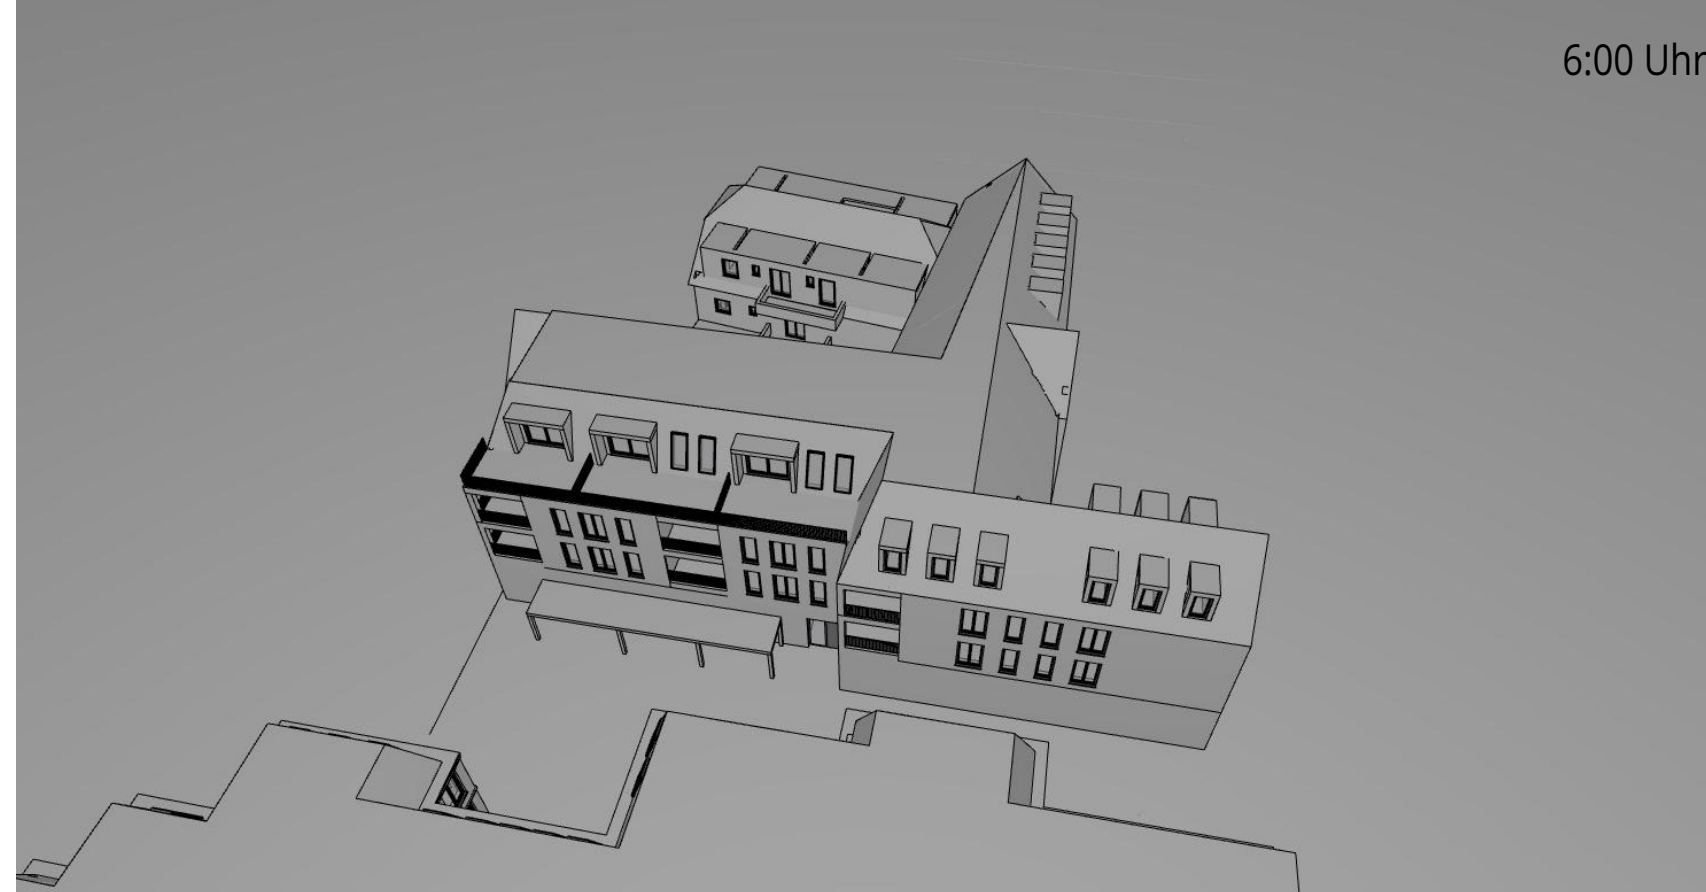


6:00 Uhr

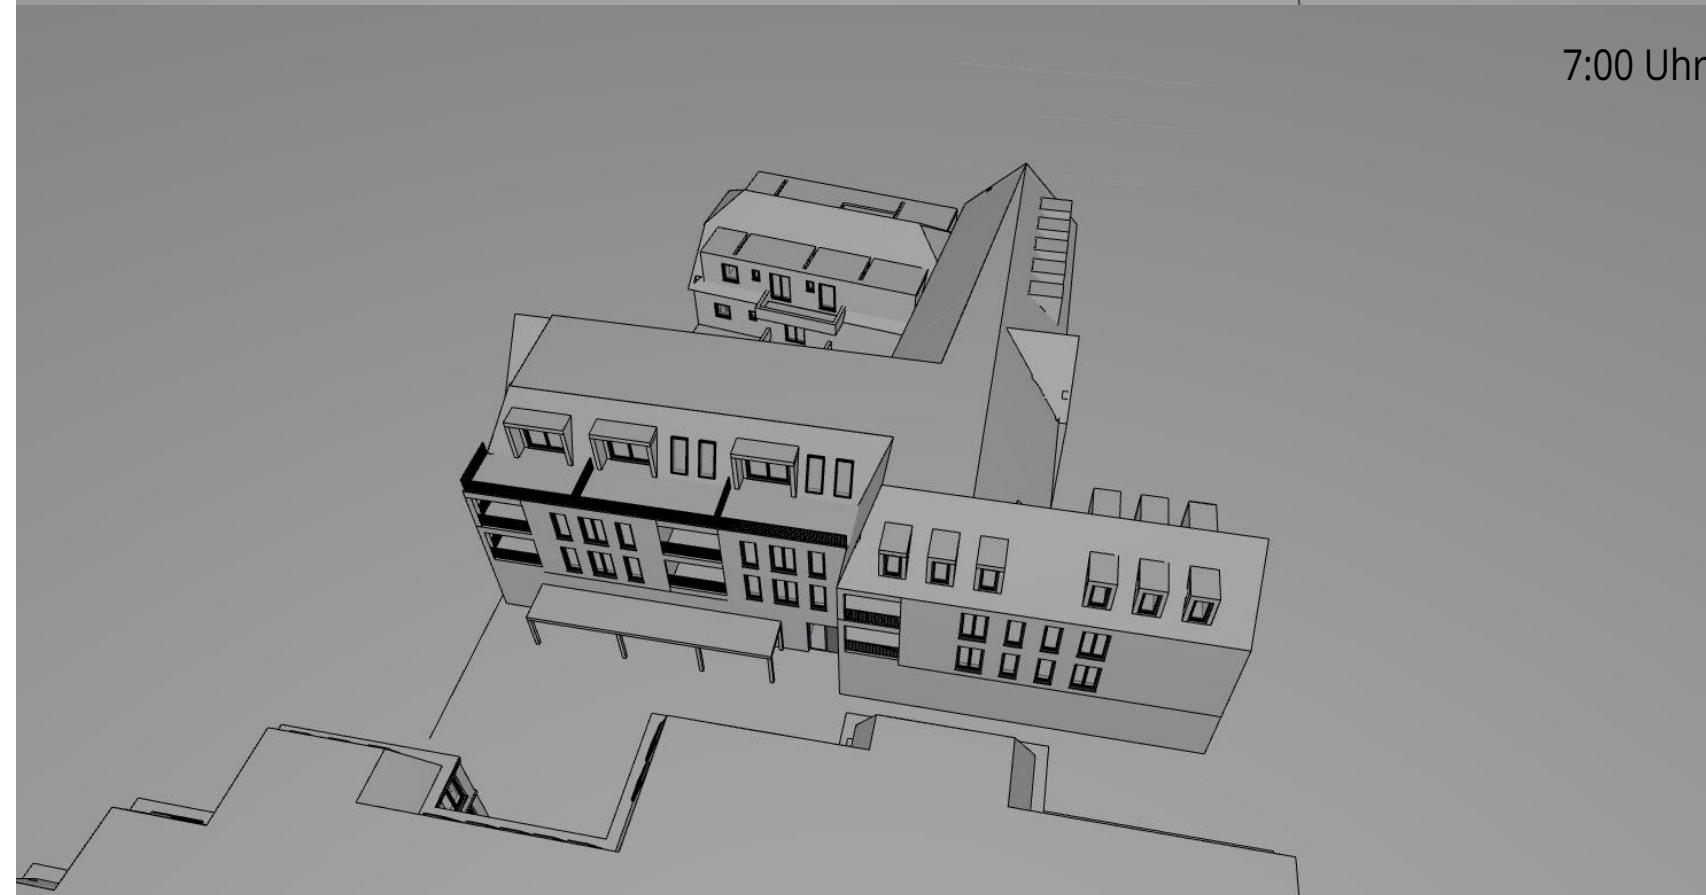


7:00 Uhr

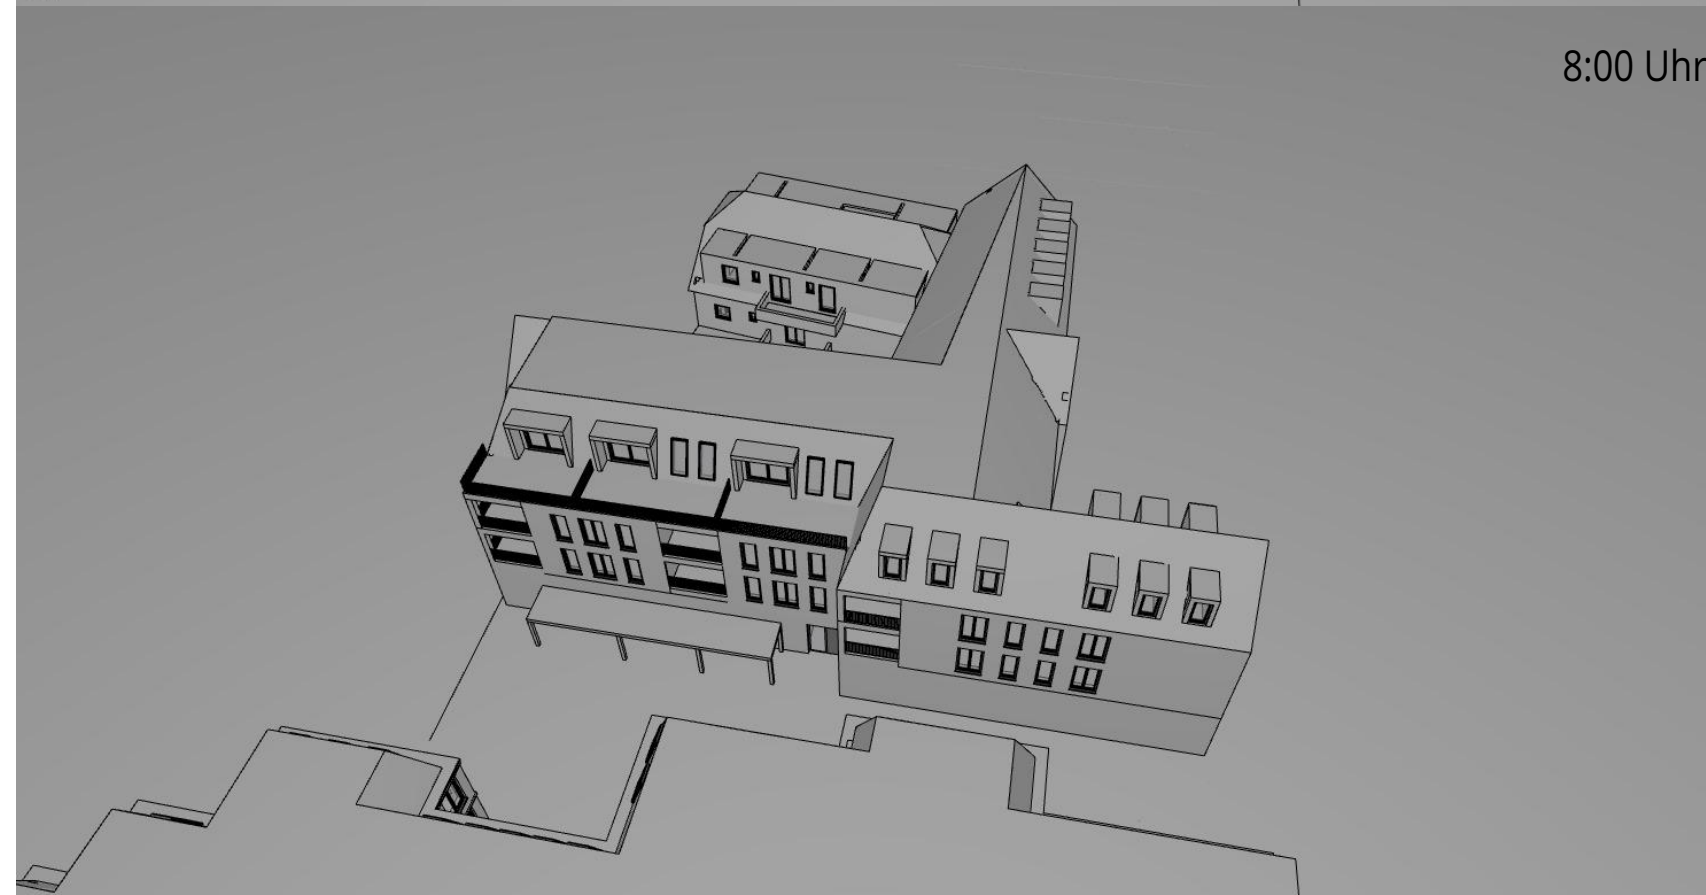


8:00 Uhr

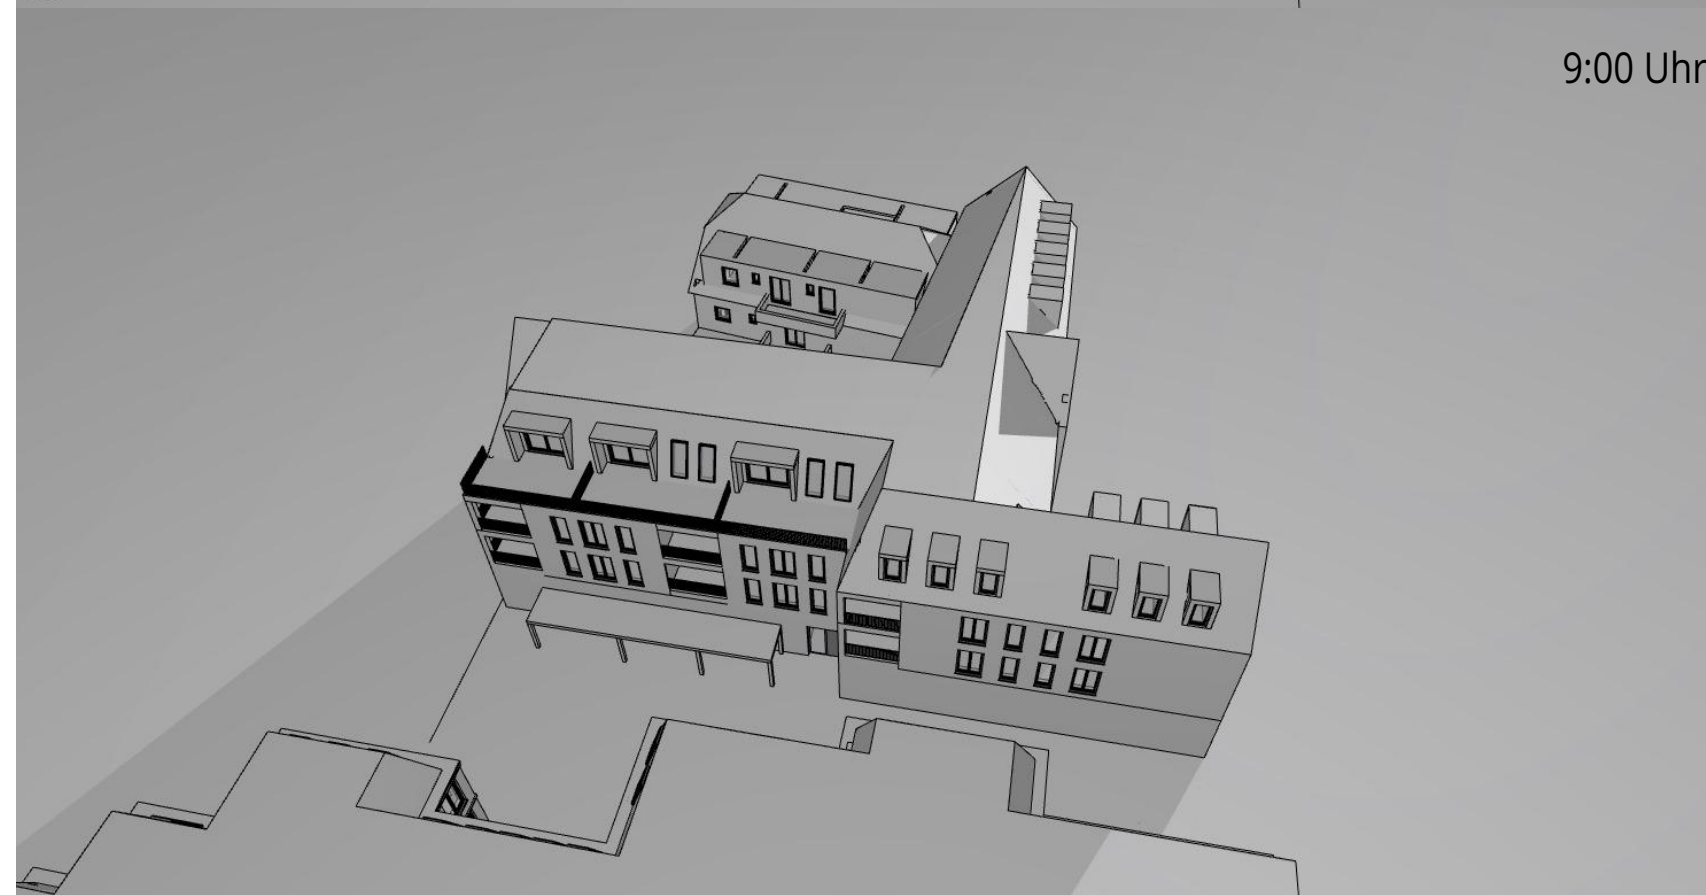


9:00 Uhr

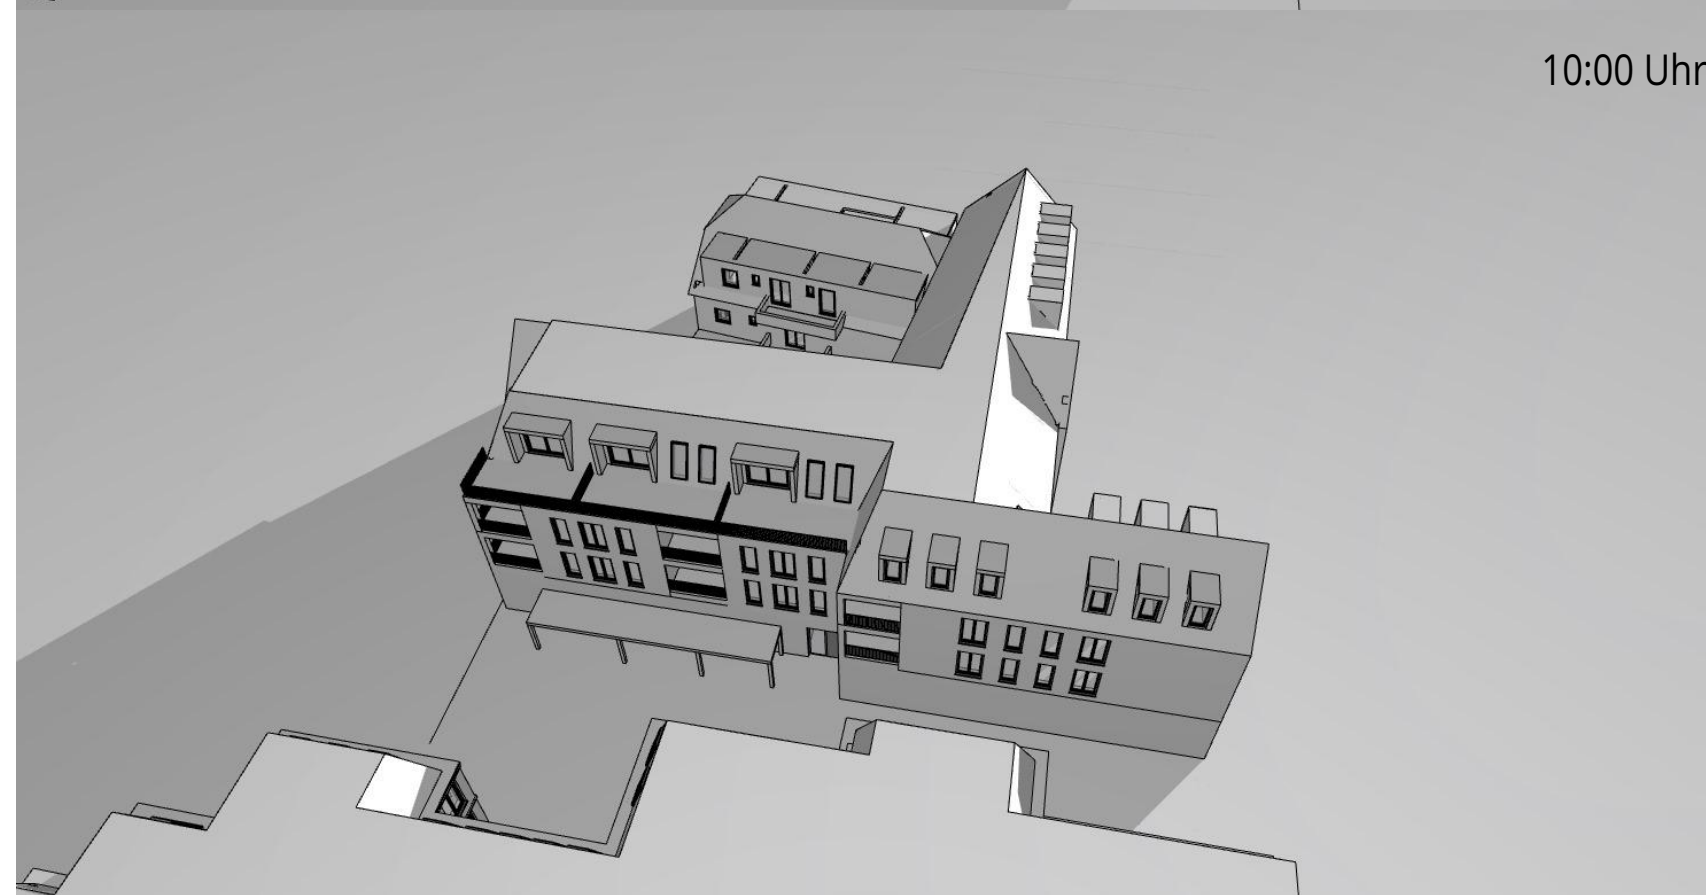


10:00 Uhr

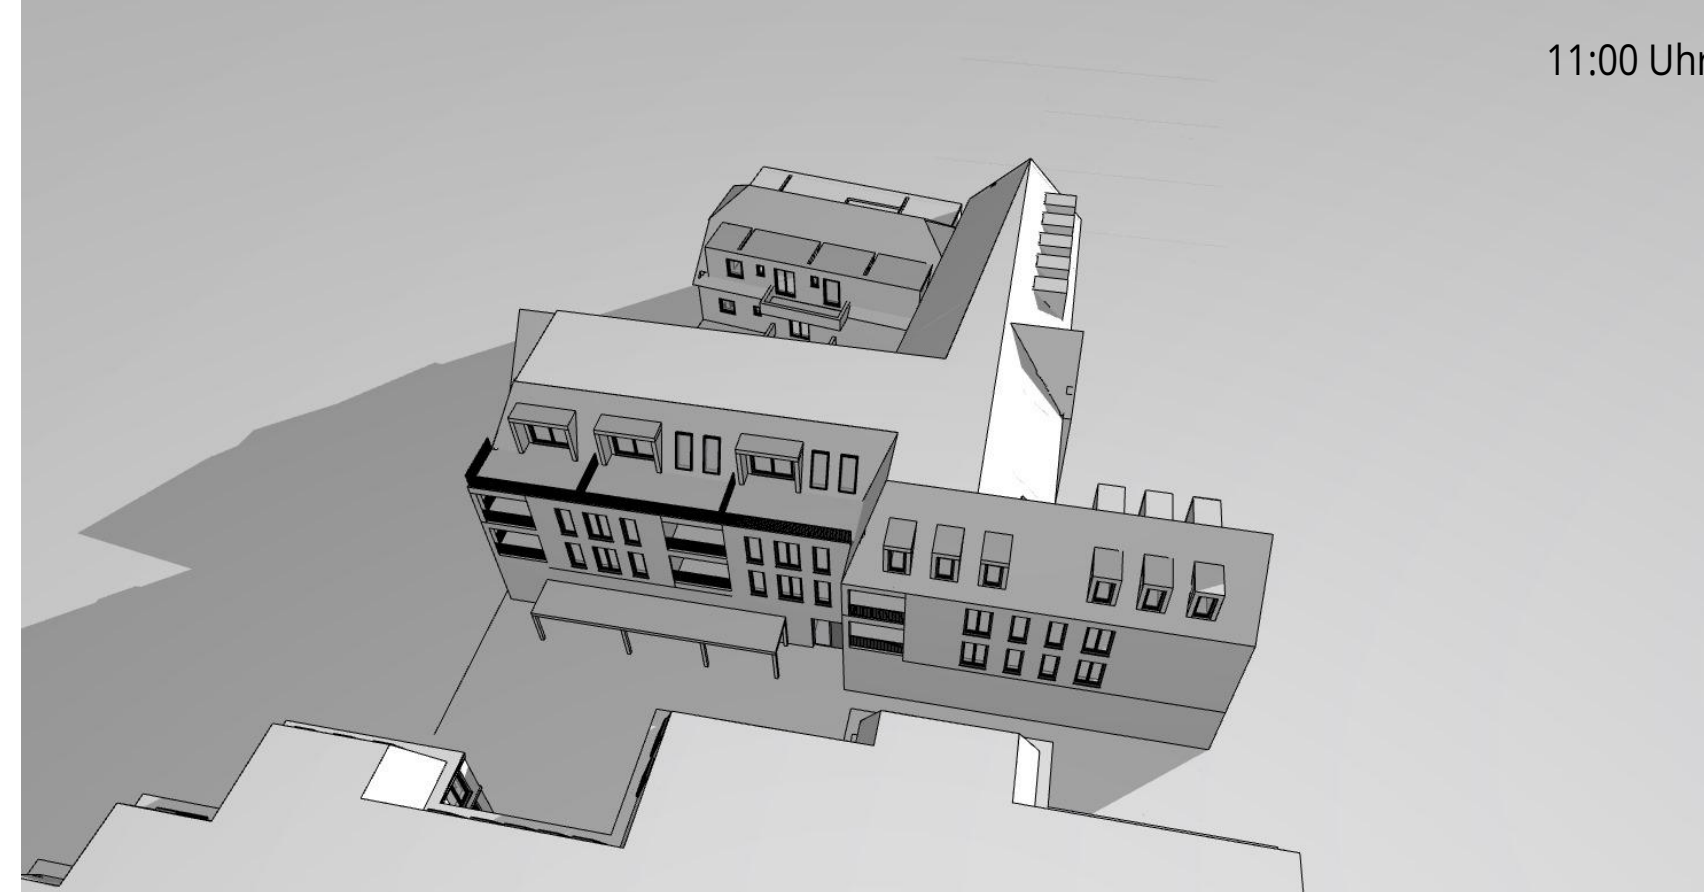


11:00 Uhr

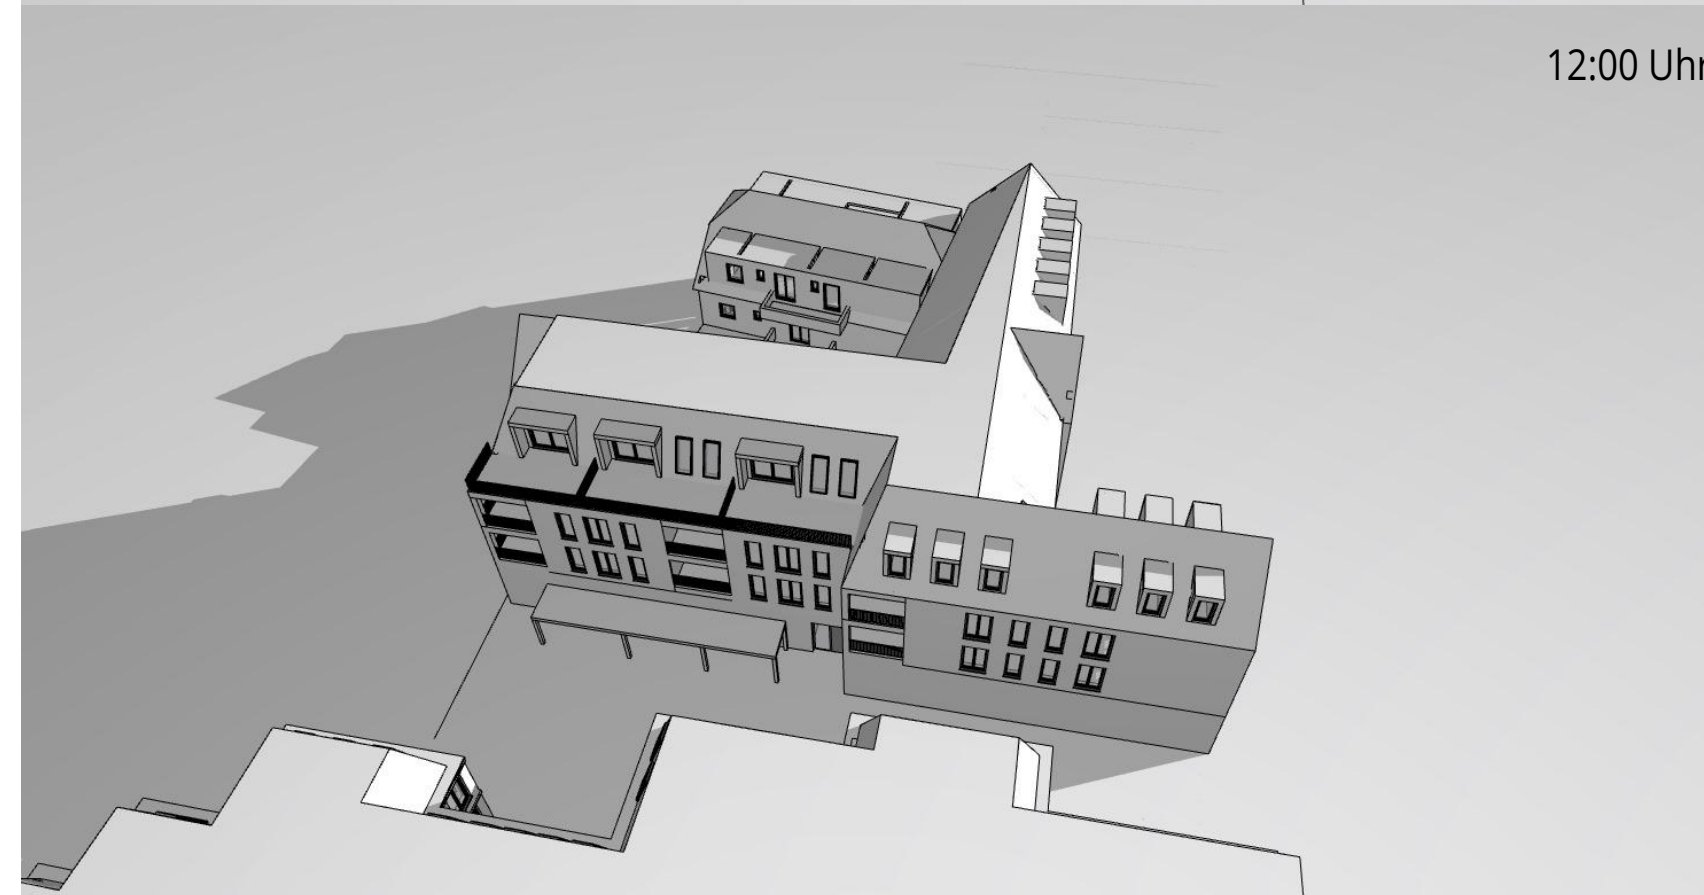


12:00 Uhr

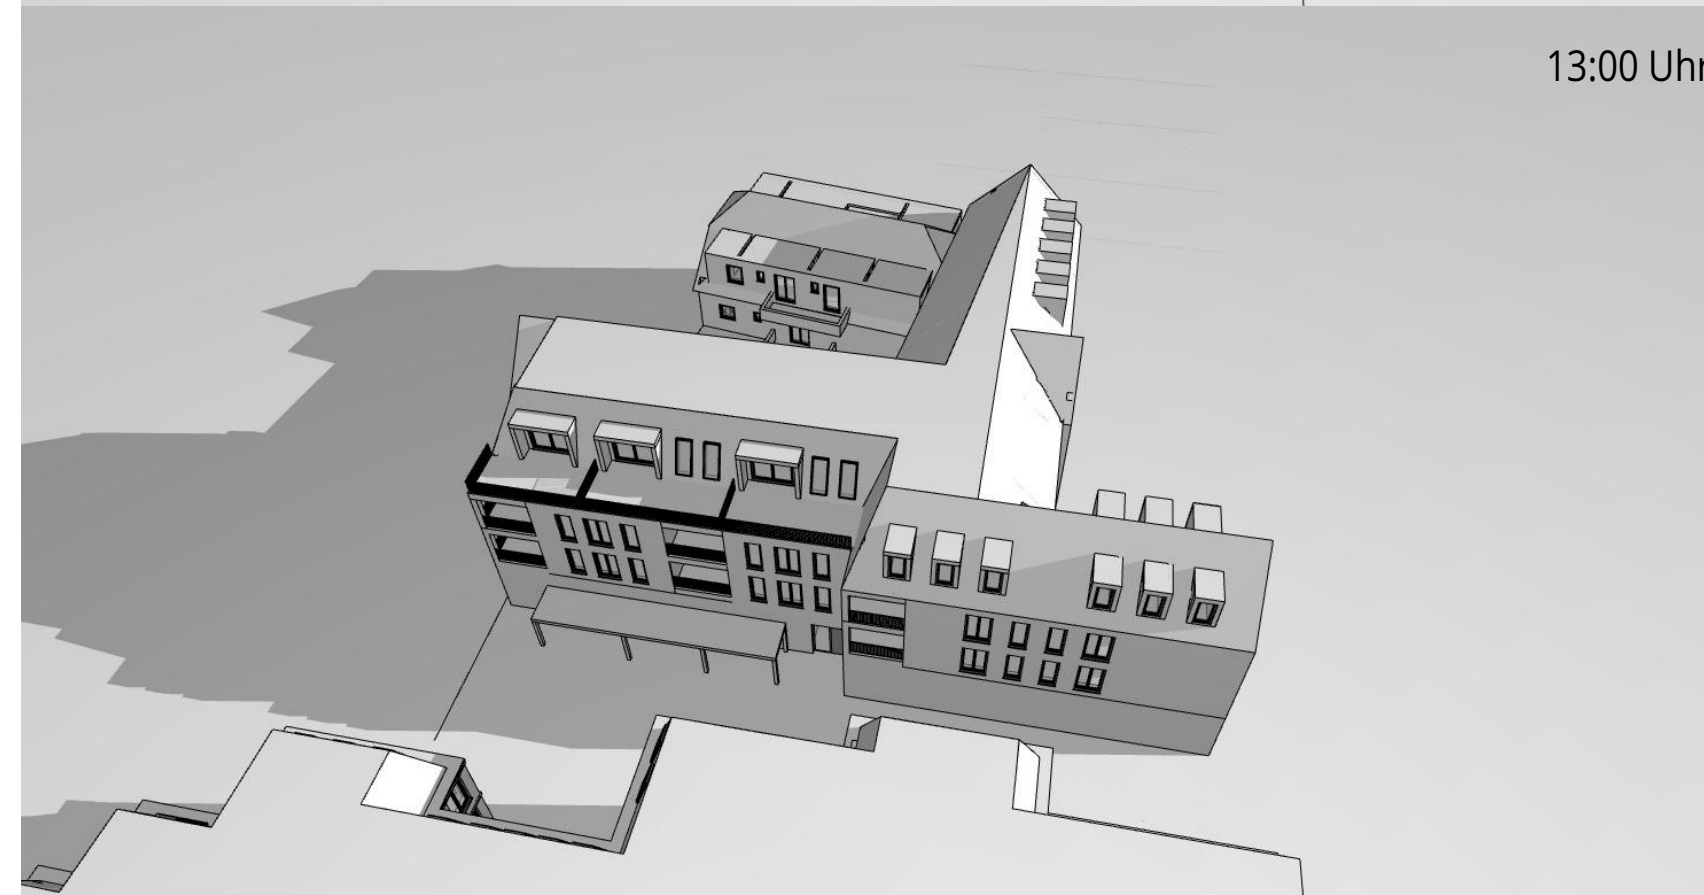


13:00 Uhr

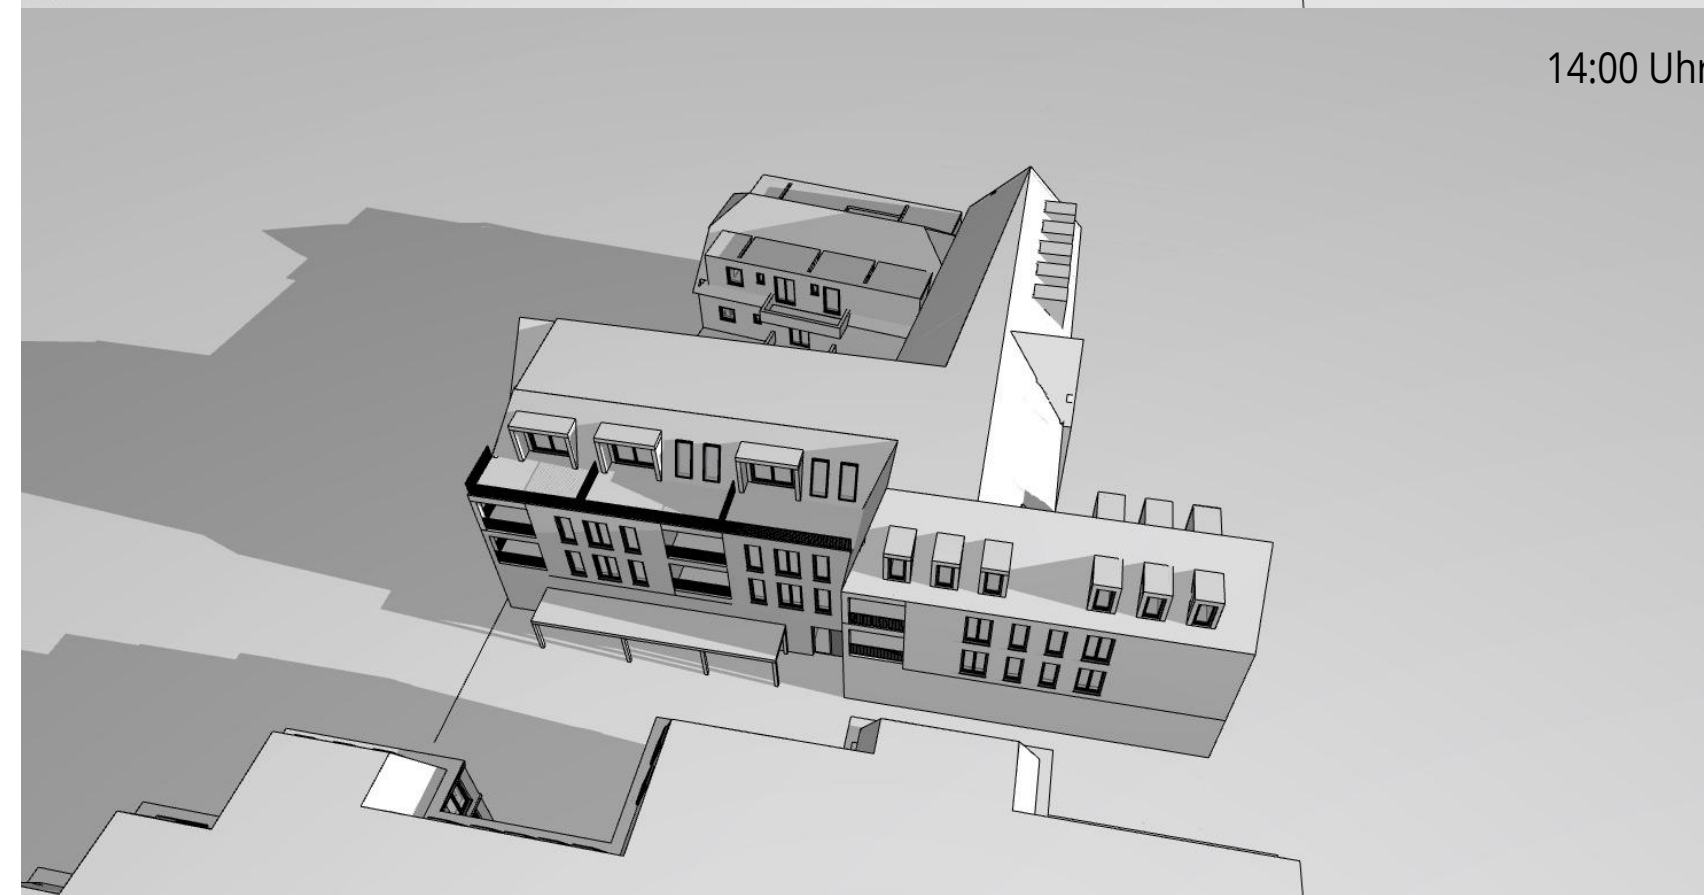


14:00 Uhr

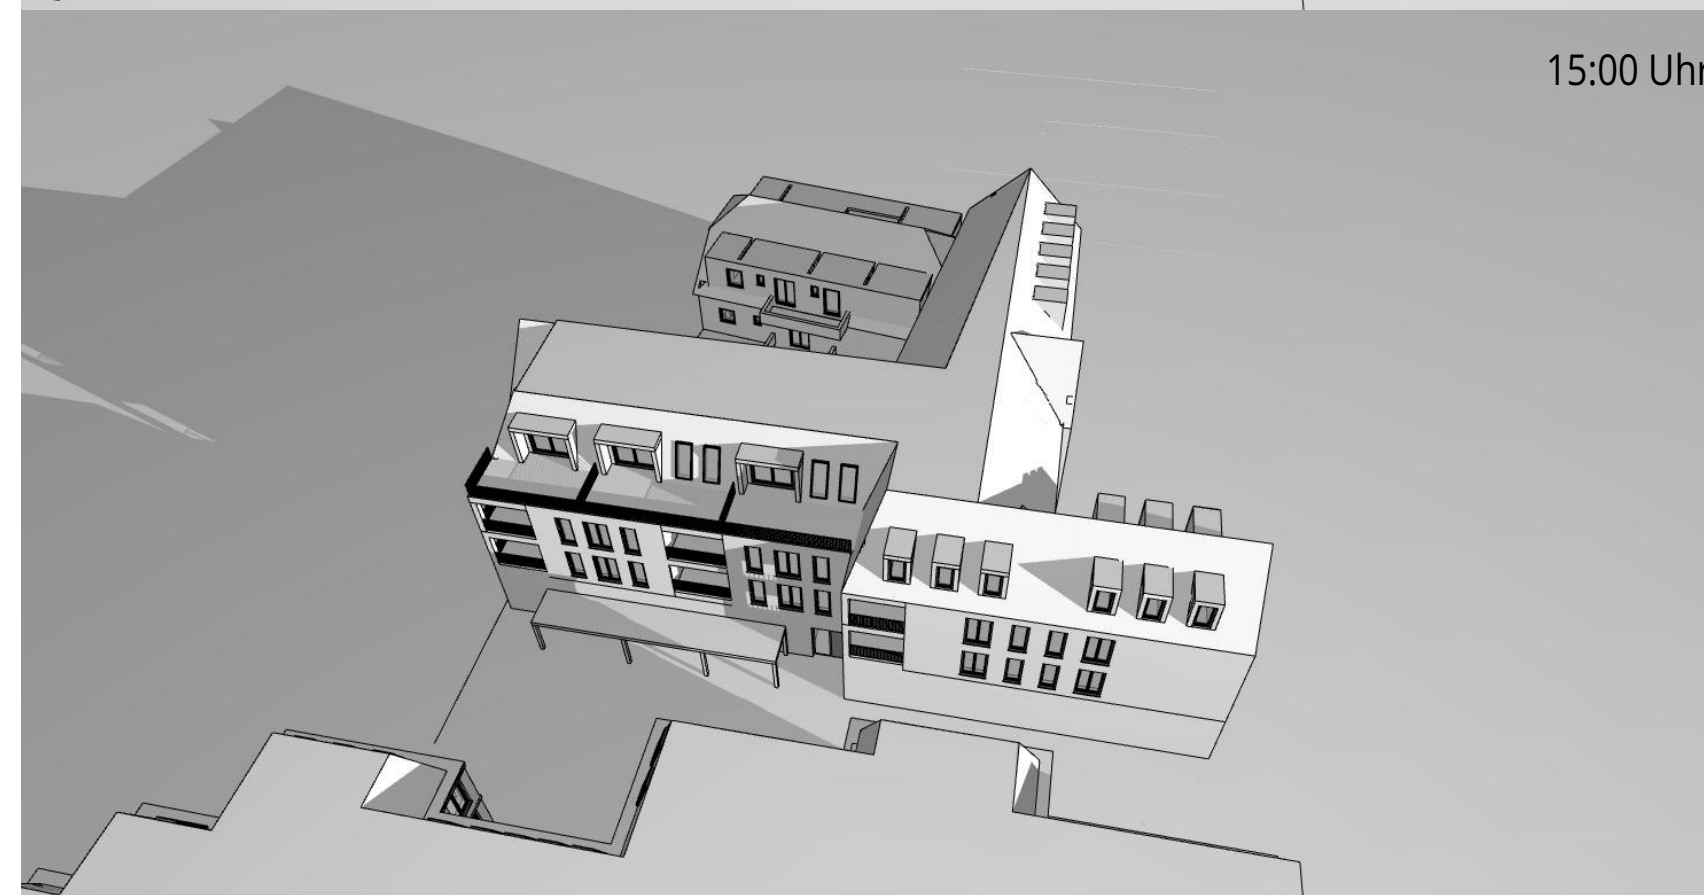


15:00 Uhr

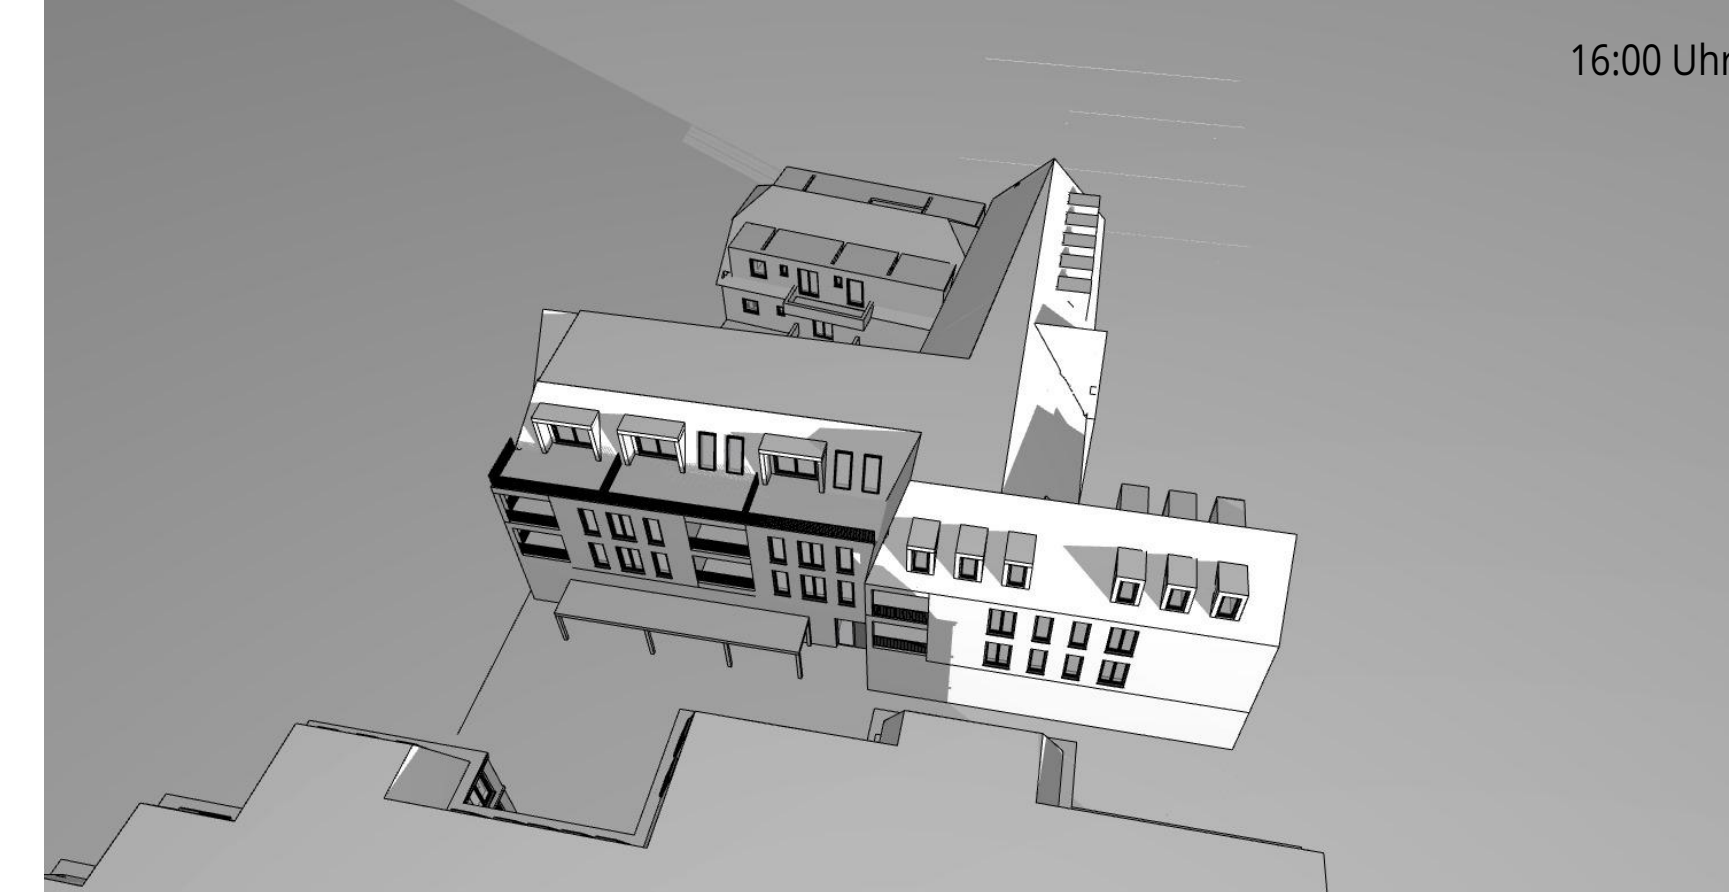

16:00 Uhr

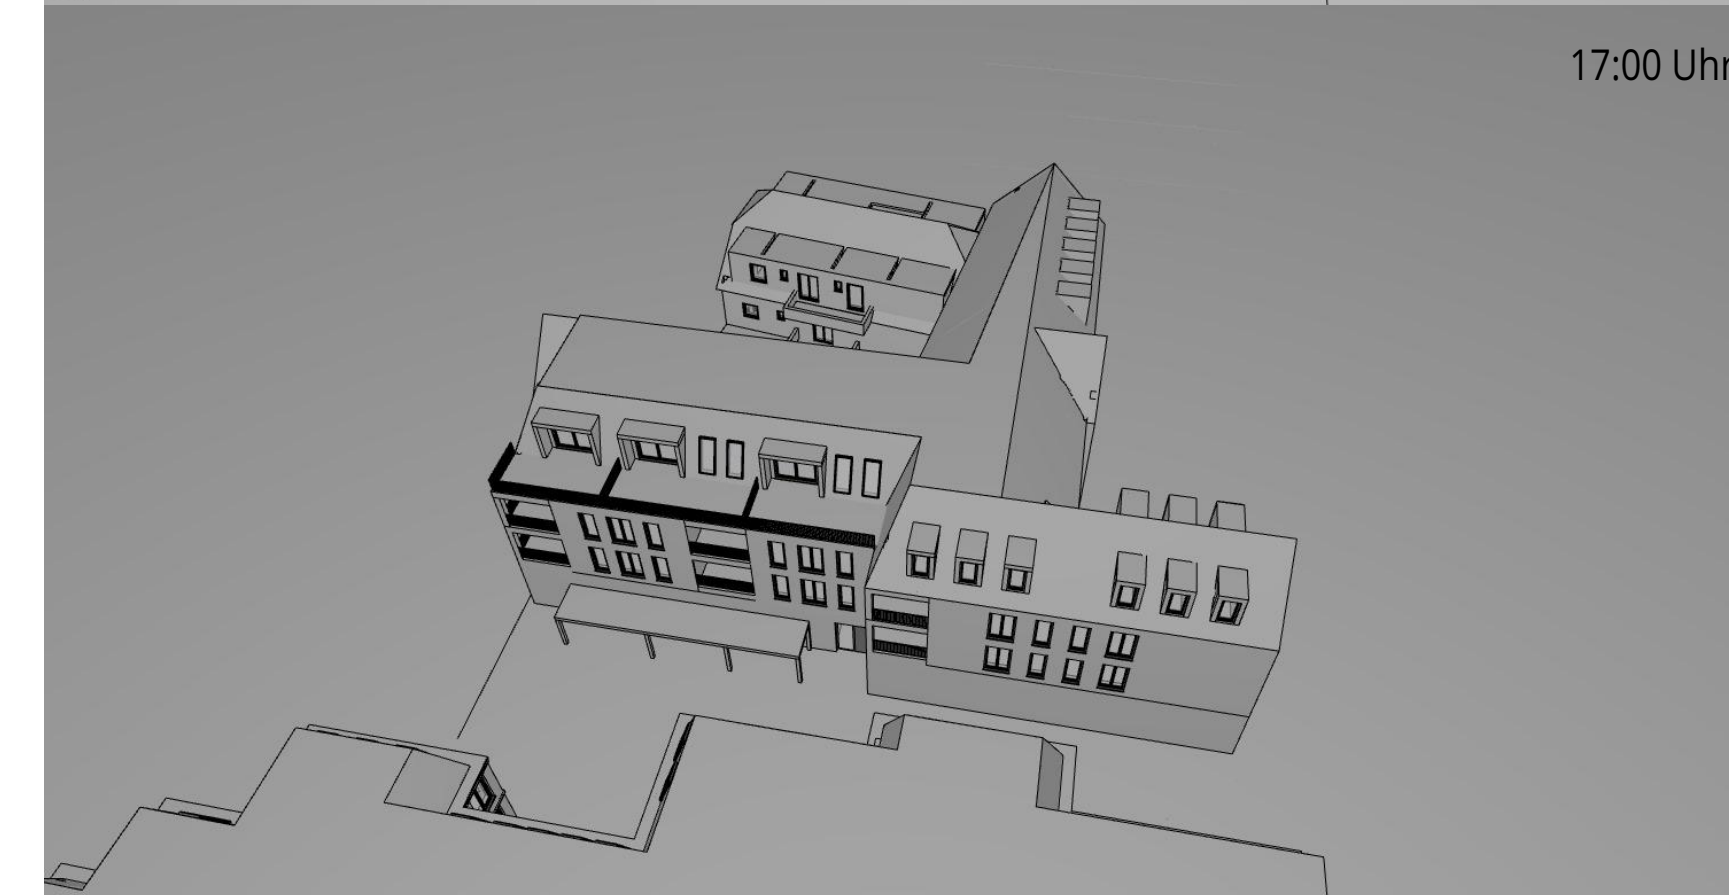

17:00 Uhr

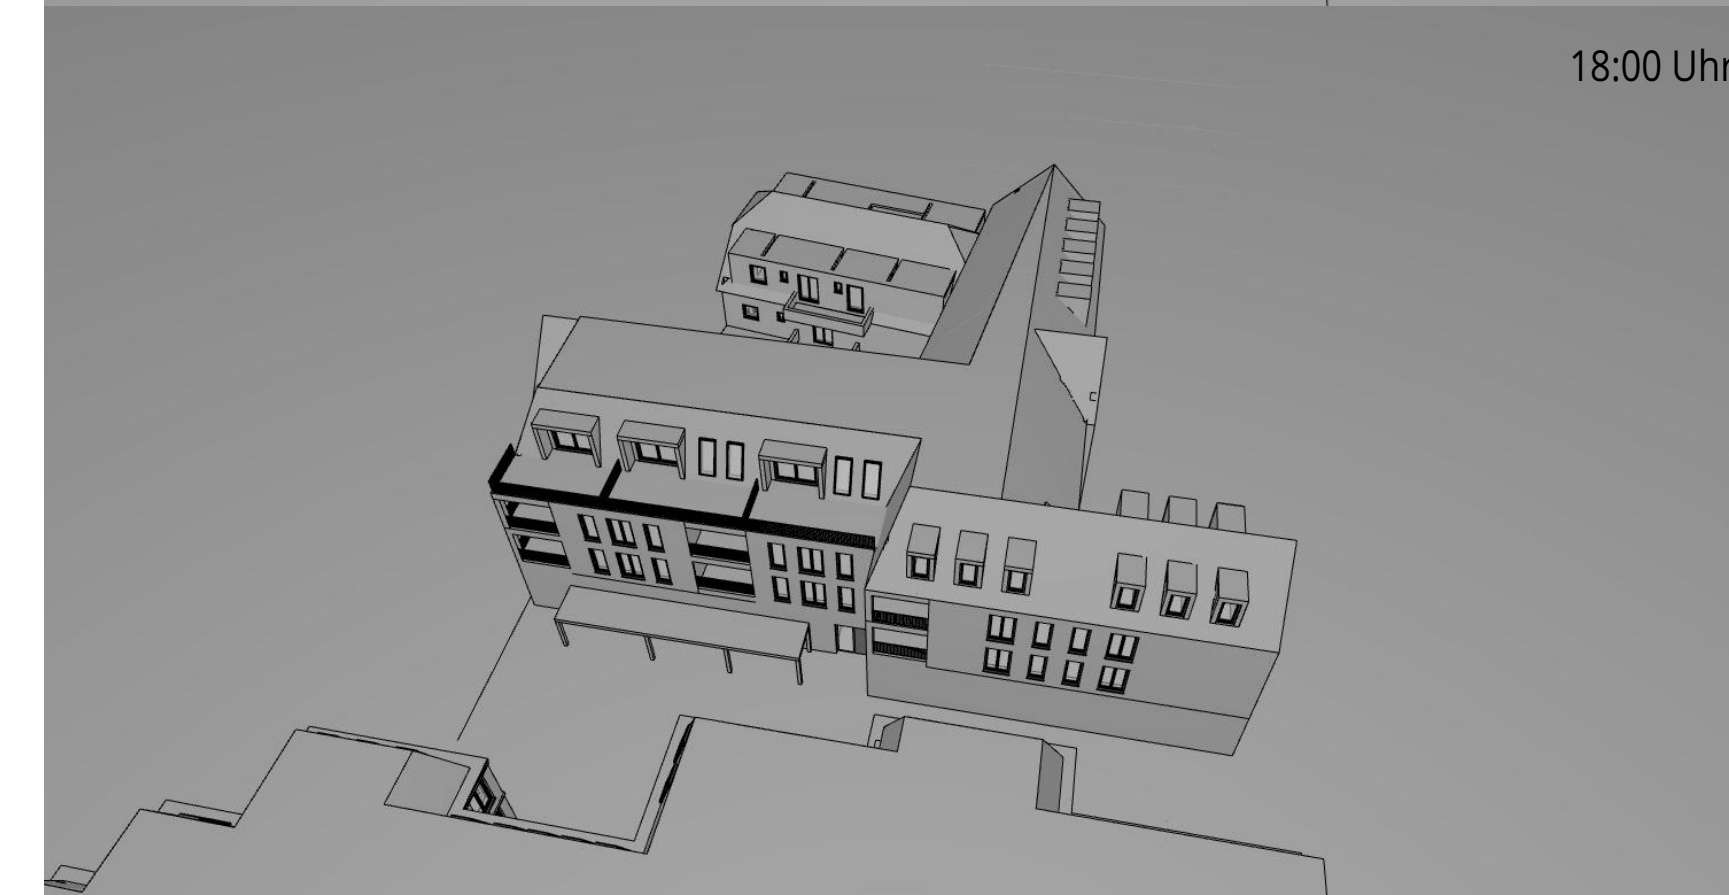

18:00 Uhr

Neubau eines
Wohn- und
Geschäftshauses
Lindenhofgarten
Ecke Nadorster Str.

Sonnenaufgang 17.01.23
8:32 Uhr
Sonnenuntergang 17.01.23
16:43 Uhr

17. Januar

VERSCHATTUNGSSTUDIE

www.bramlage-schwerter-schönig.de
tannerweg 13 49377 wechsa
tel 0441 971910 fax 97719199
info@b2s-architekten.de
LB/KB 19-04 25.07.2023

6:00 Uhr



7:00 Uhr



8:00 Uhr



9:00 Uhr



10:00 Uhr



11:00 Uhr



12:00 Uhr



13:00 Uhr



14:00 Uhr



15:00 Uhr



16:00 Uhr



17:00 Uhr



18:00 Uhr



19:00 Uhr



Neubau eines
Wohn- und
Geschäftshauses
Lindenhofgarten
Ecke Nadorster Str.

Sonnenaufgang 21.03.23

6:28 Uhr

Sonnenuntergang 21.03.23


18:42 Uhr

21. März


VERSCHATTUNGSSTUDIE




www.bramlage-schwerter-schoenig.de
Lindenweg 13 49377 Wechta
Tel: (0441) 97719-0 Fax: 97719-99
info@bzs-architekten.de
LB/KB 19-04 25.07.2023

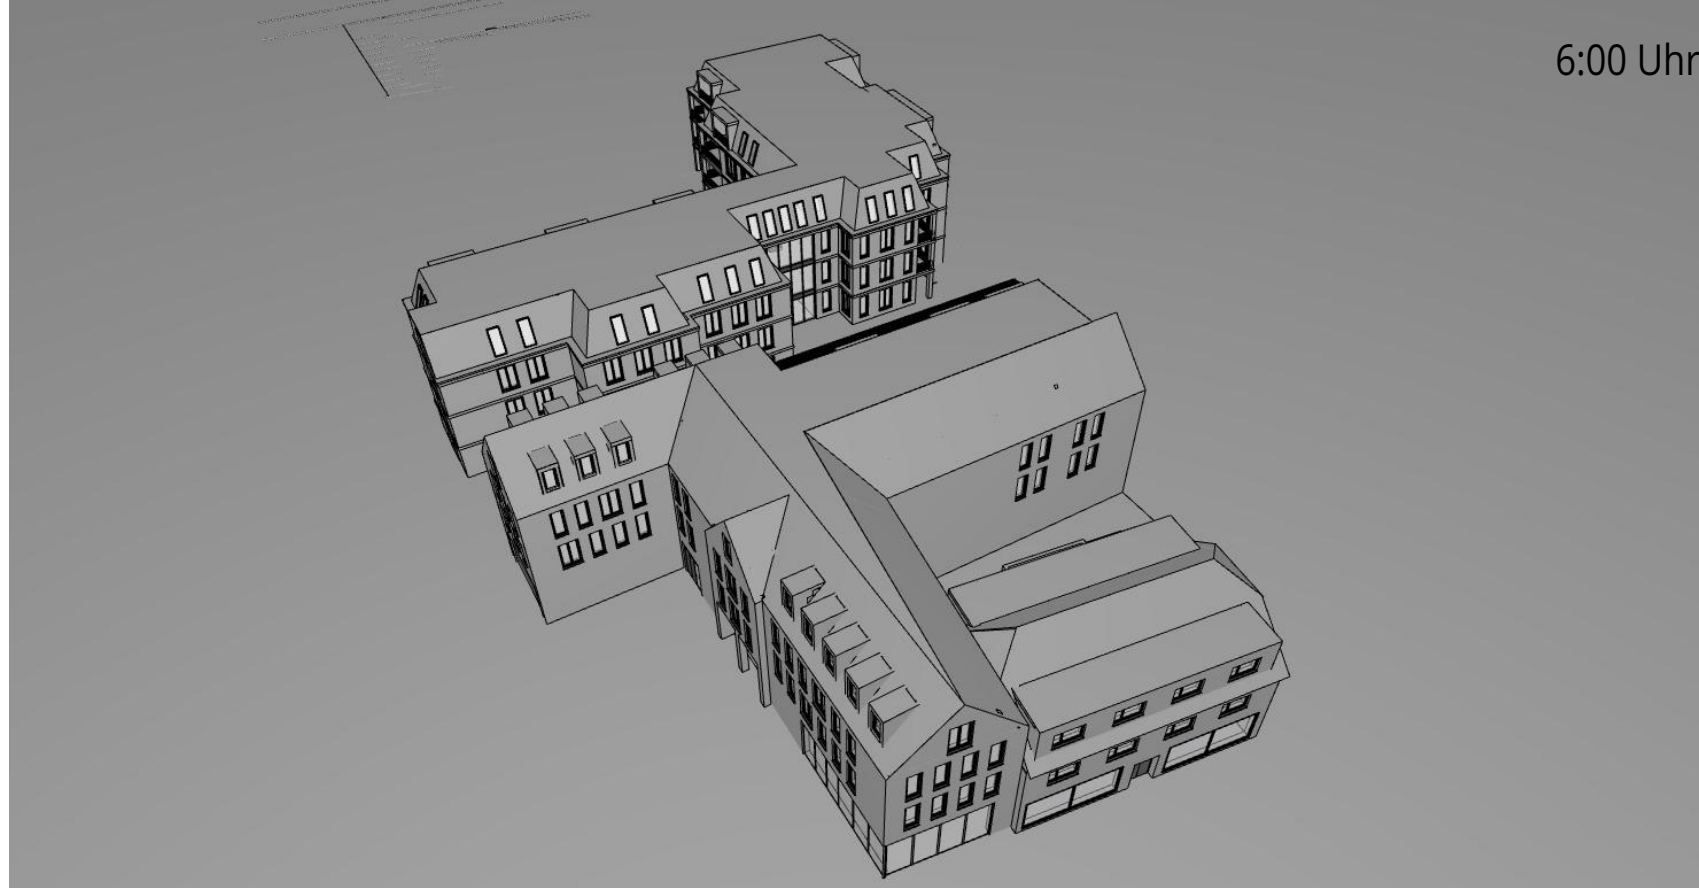


6:00 Uhr

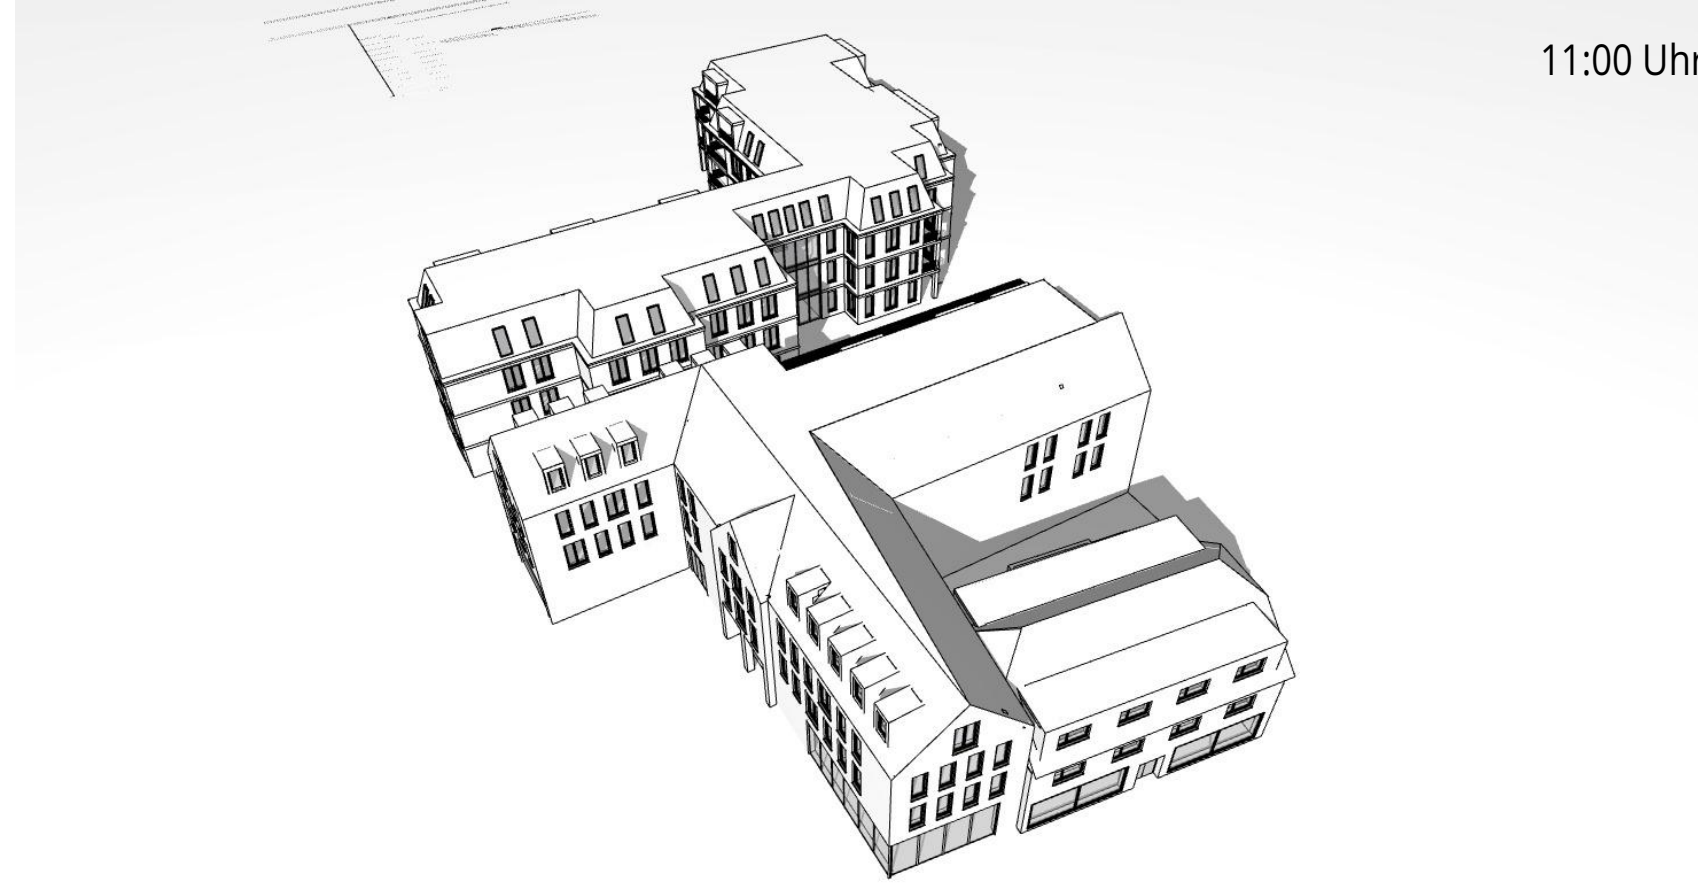


11:00 Uhr

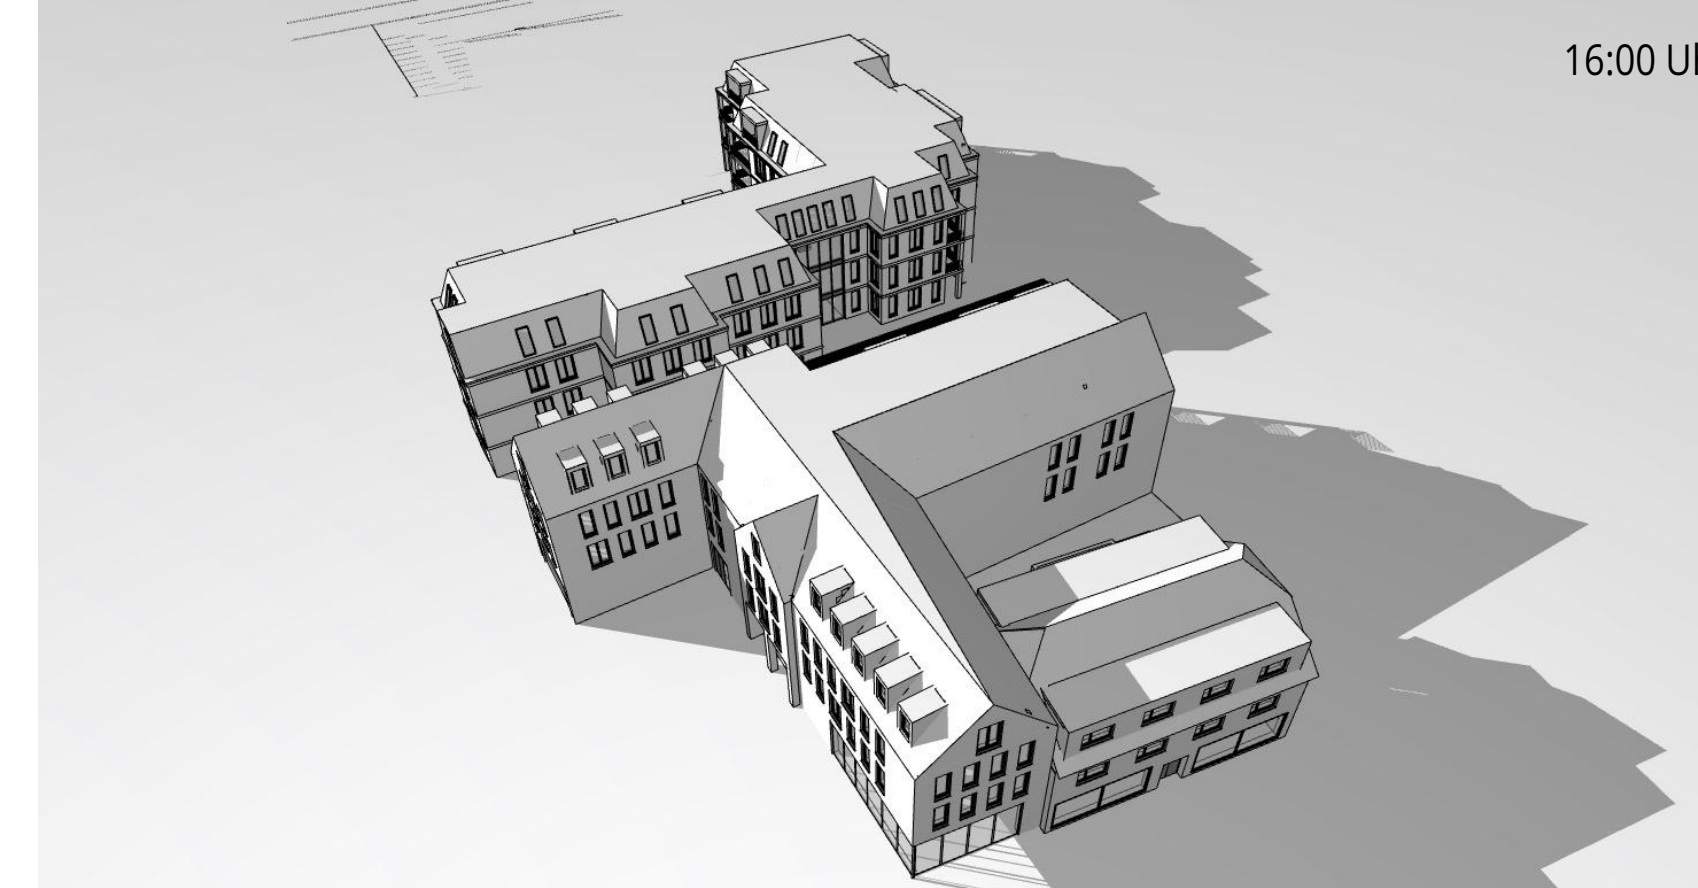

16:00 Uhr

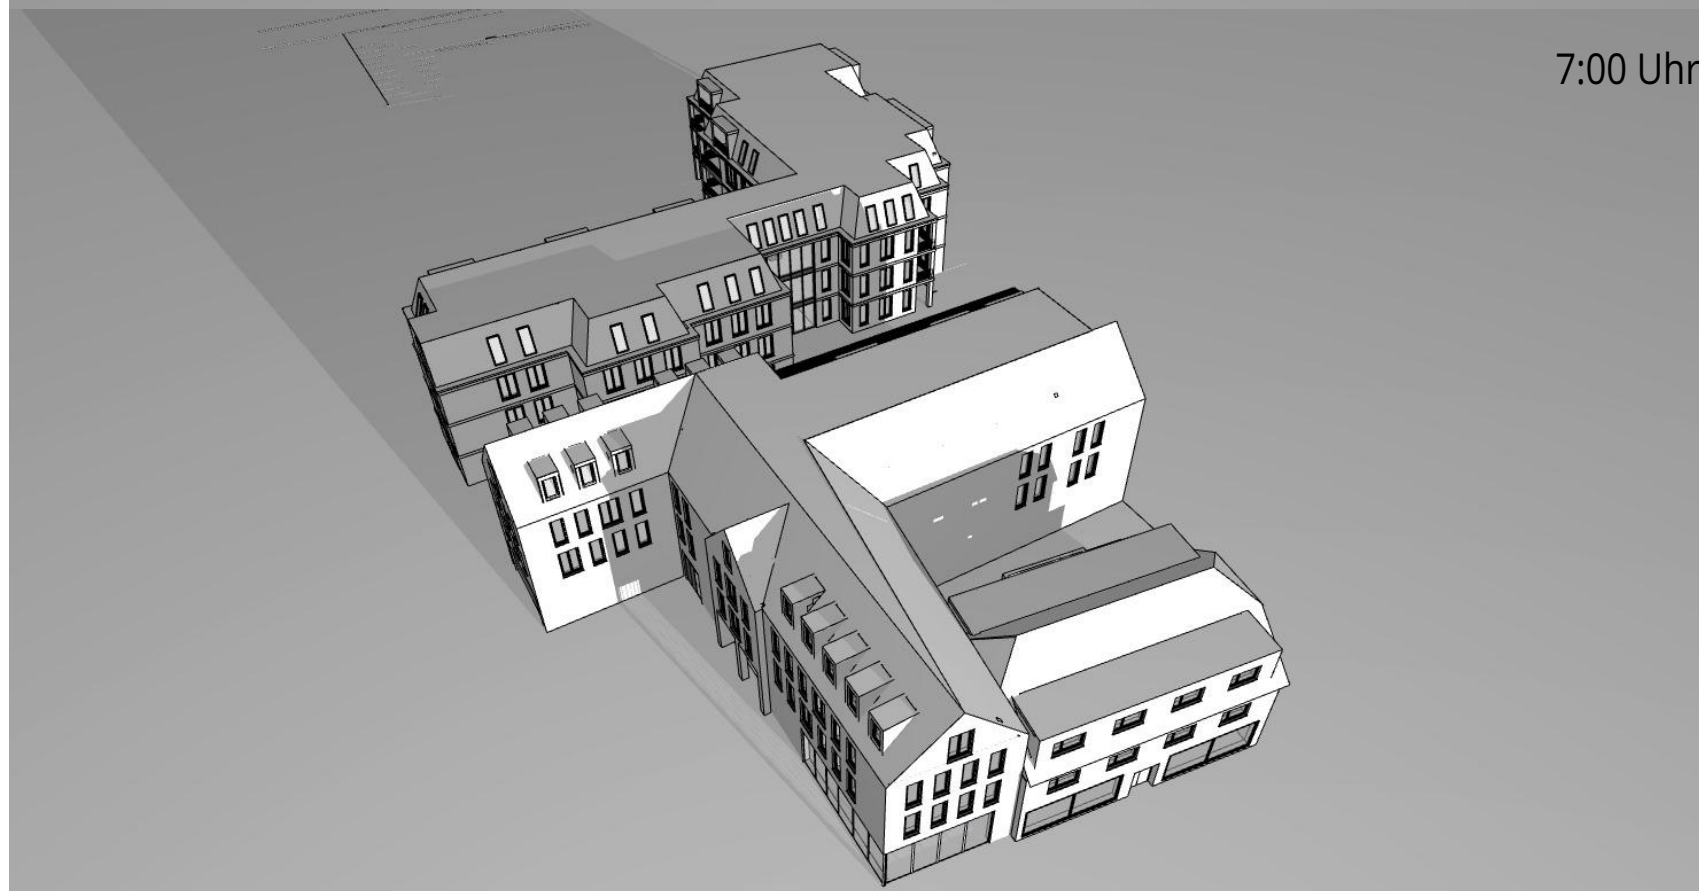


7:00 Uhr

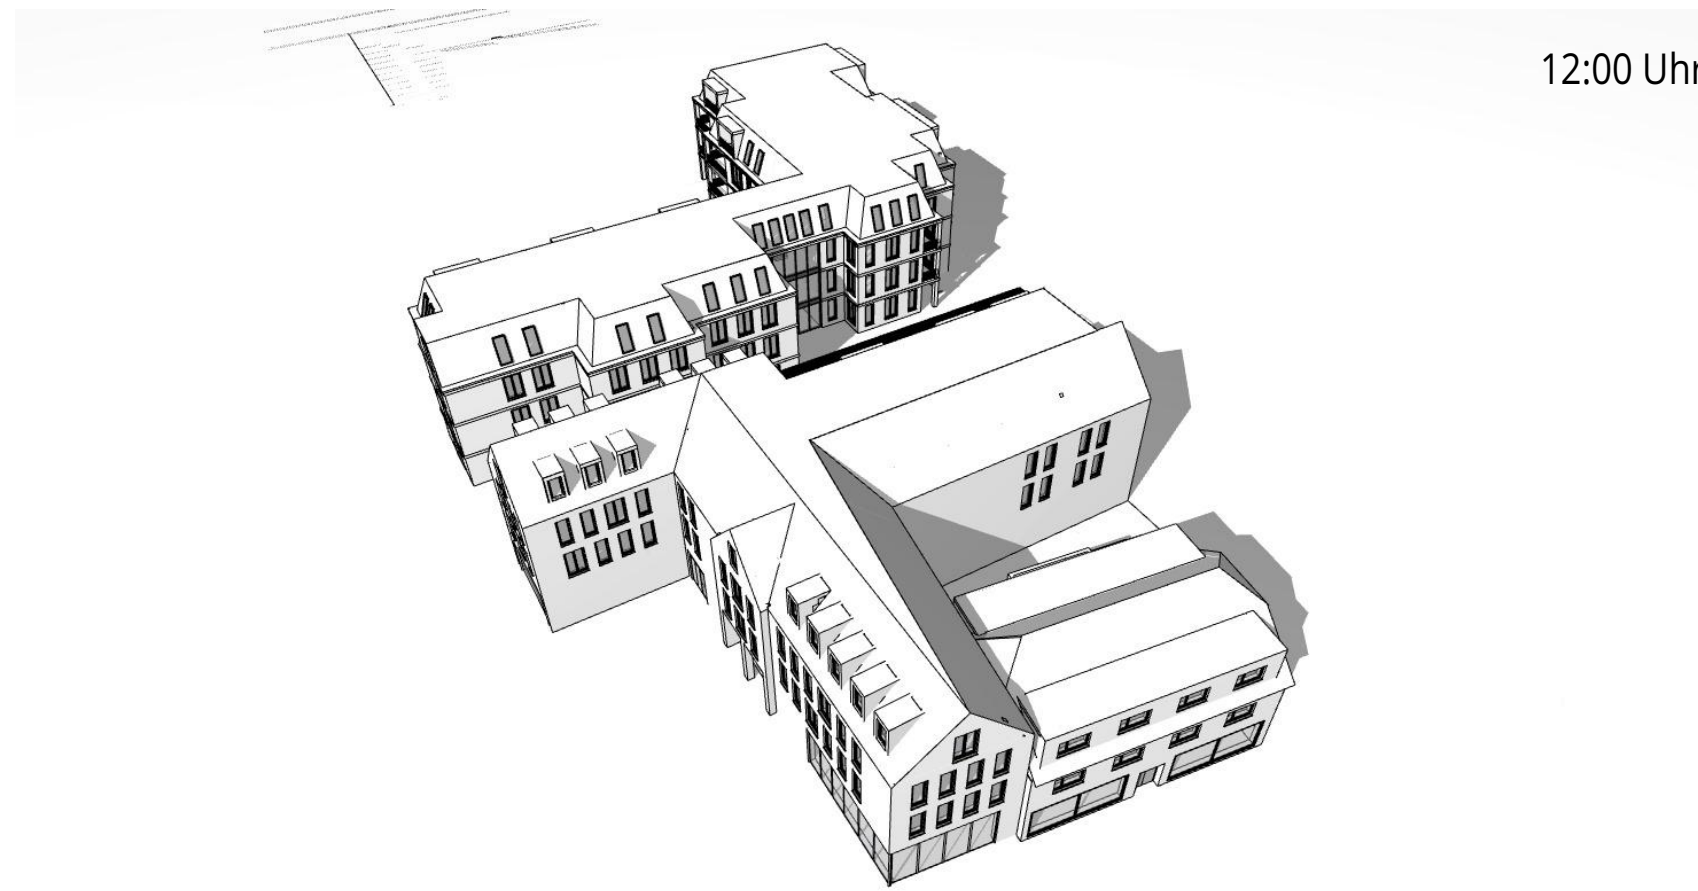


12:00 Uhr




17:00 Uhr

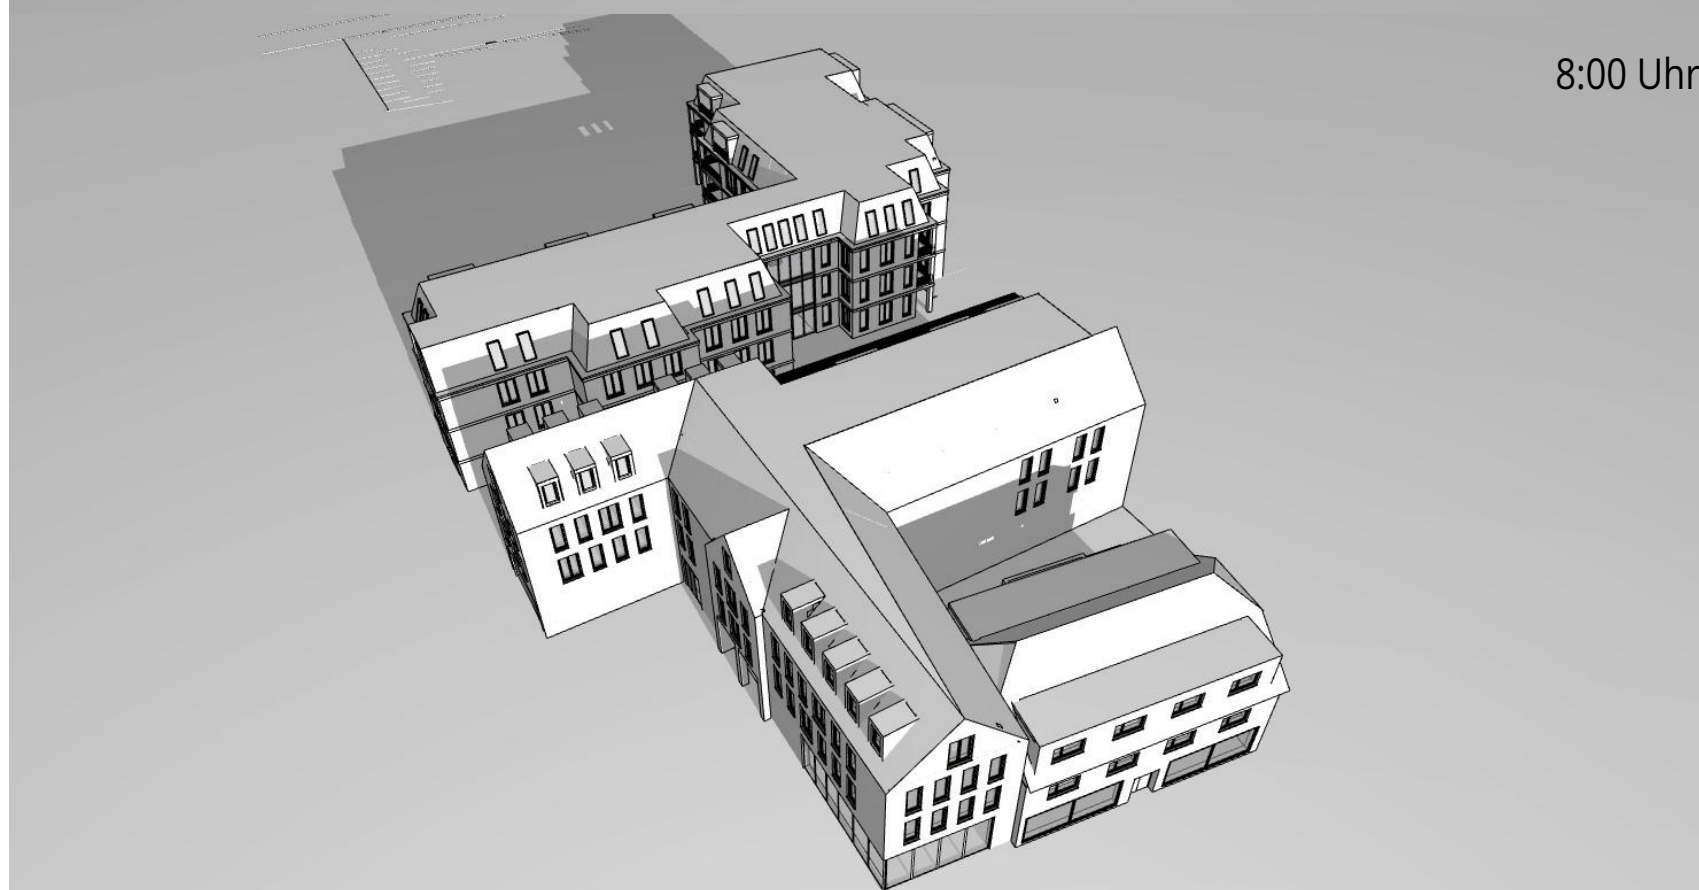


8:00 Uhr

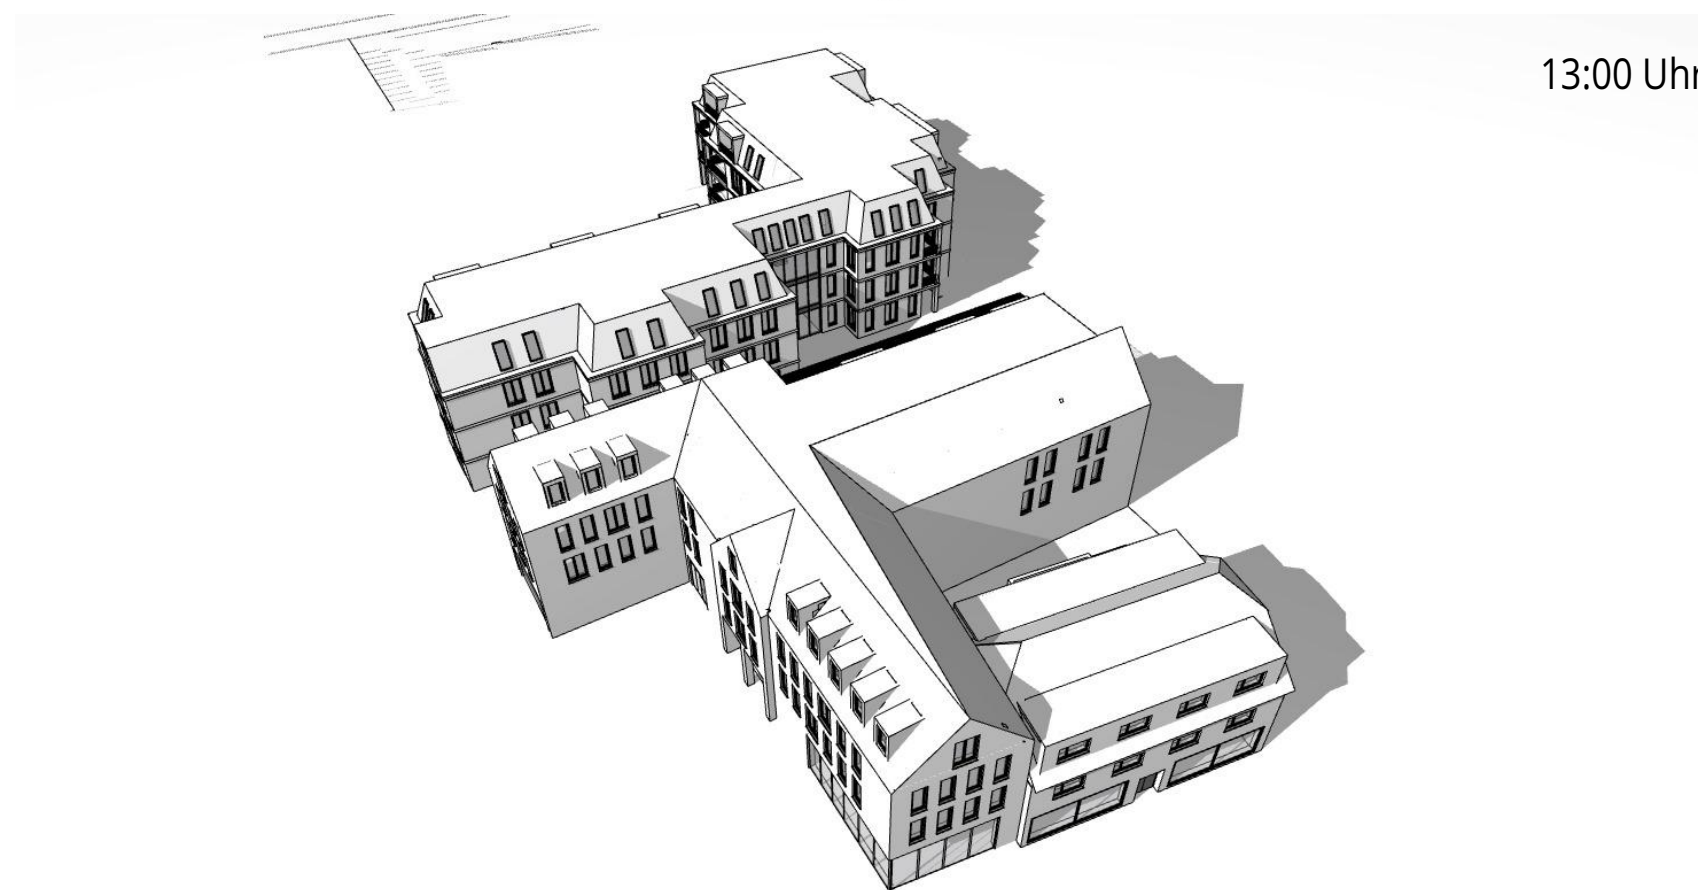


13:00 Uhr

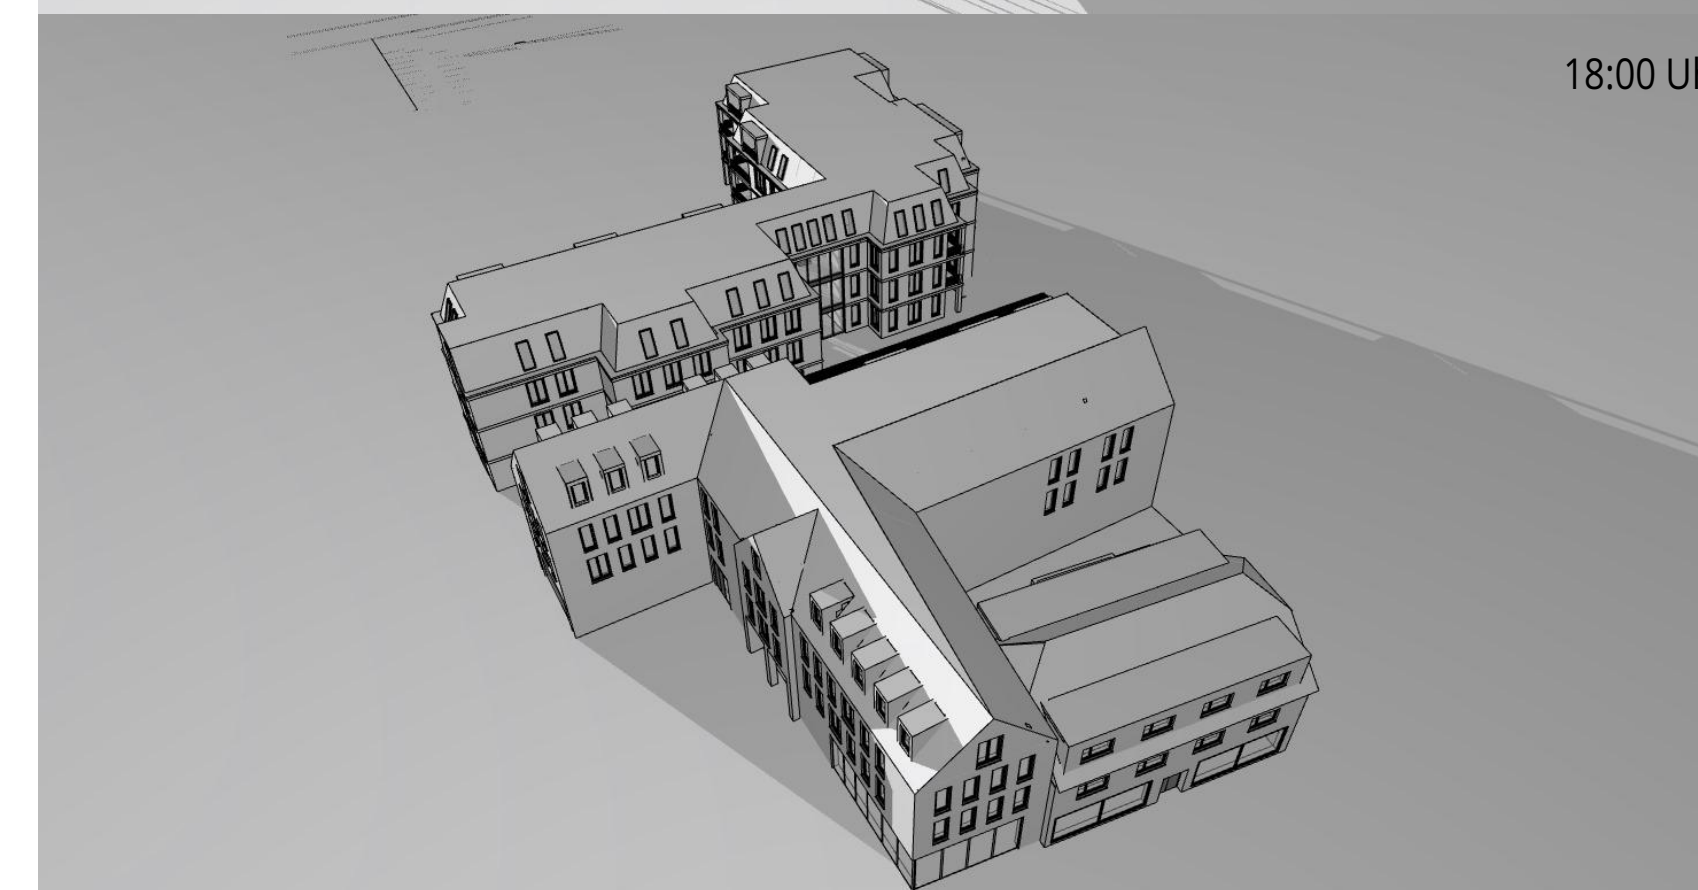


18:00 Uhr

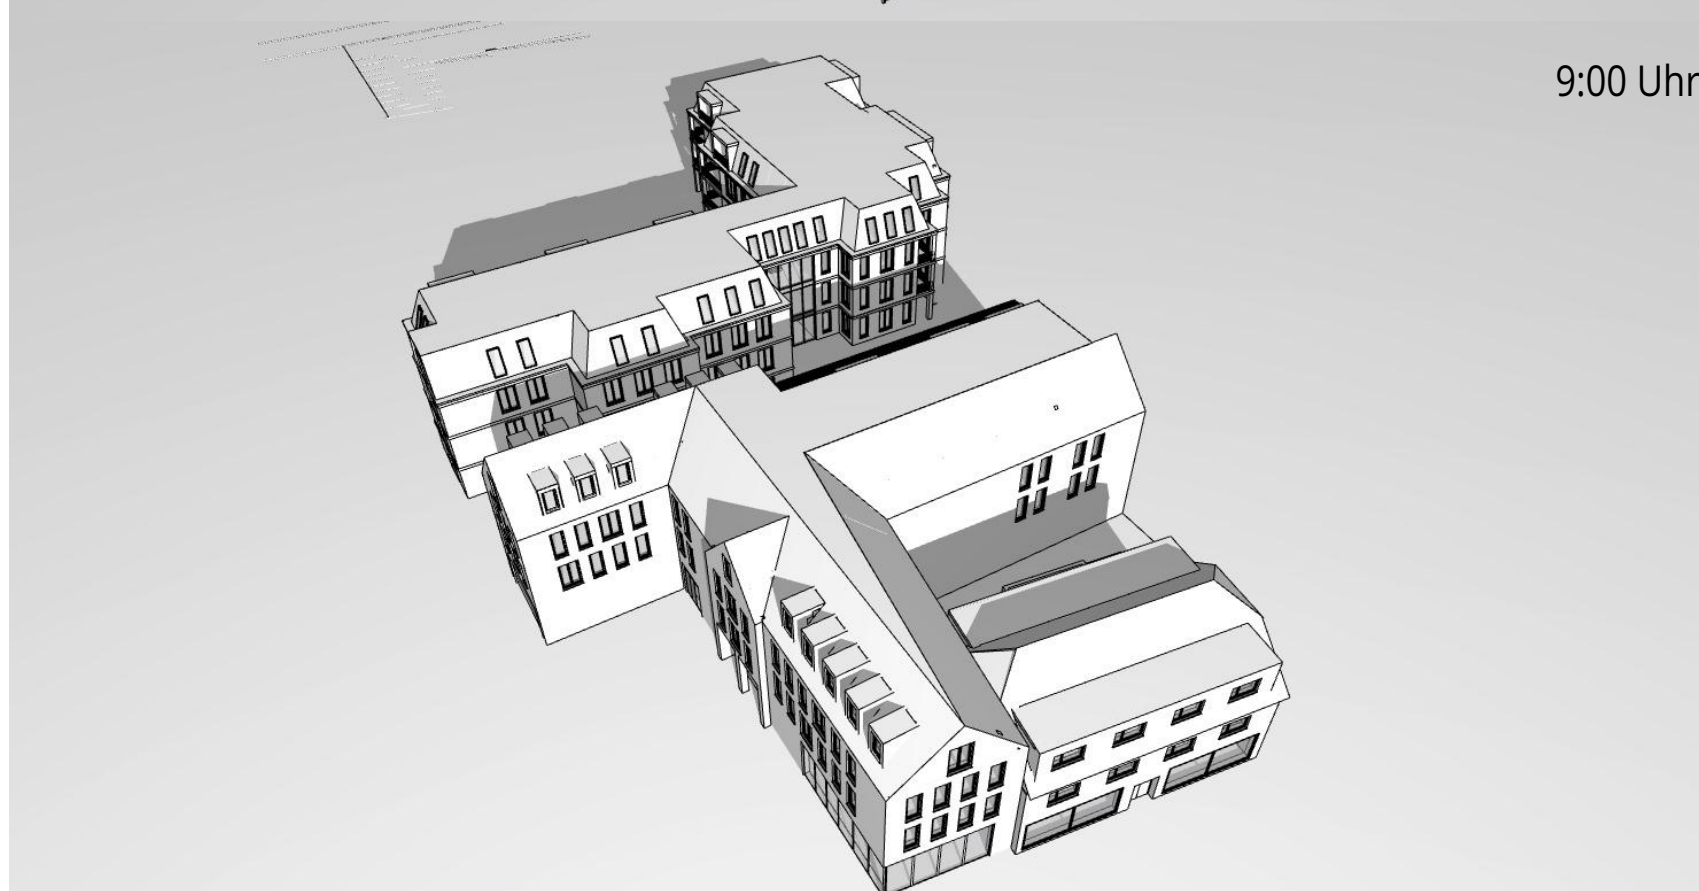


9:00 Uhr

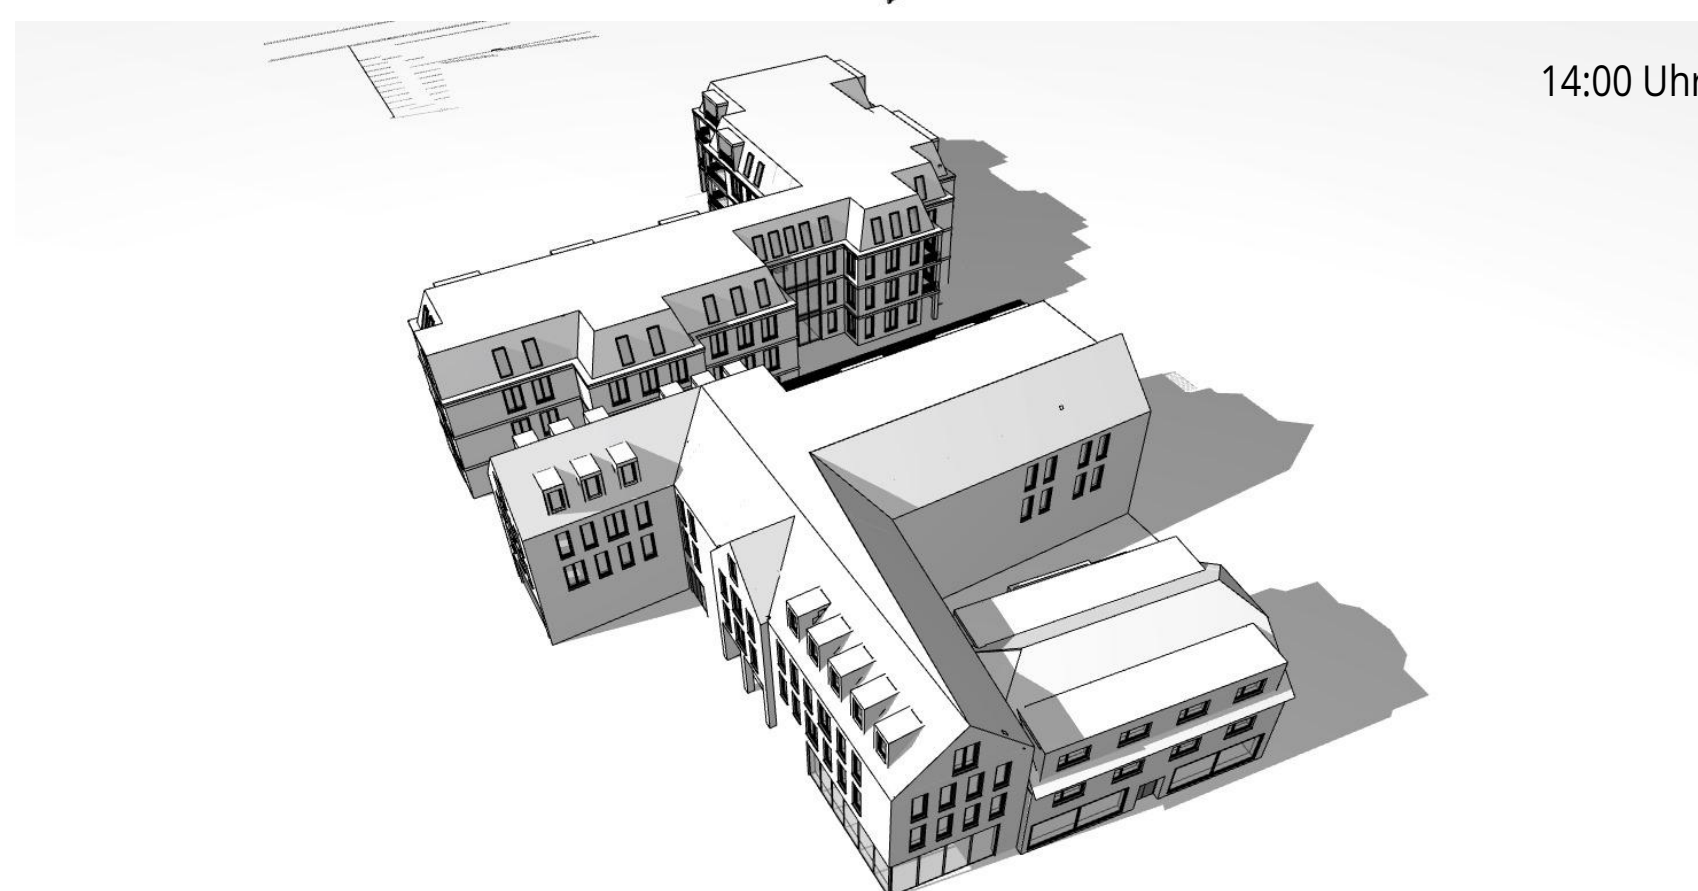


14:00 Uhr

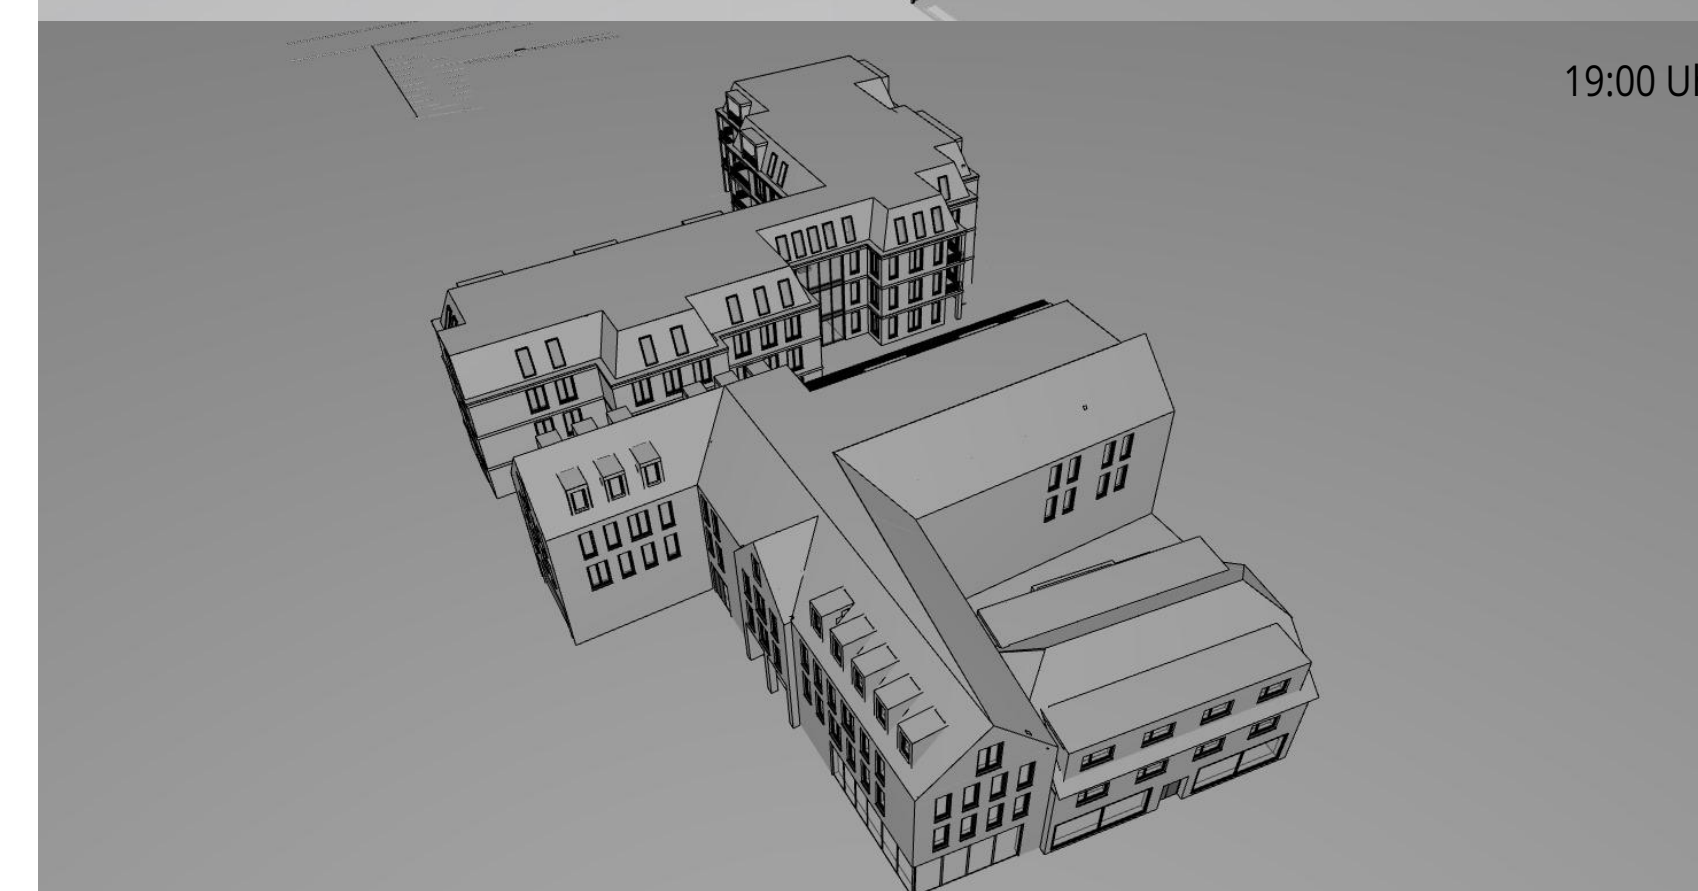

19:00 Uhr

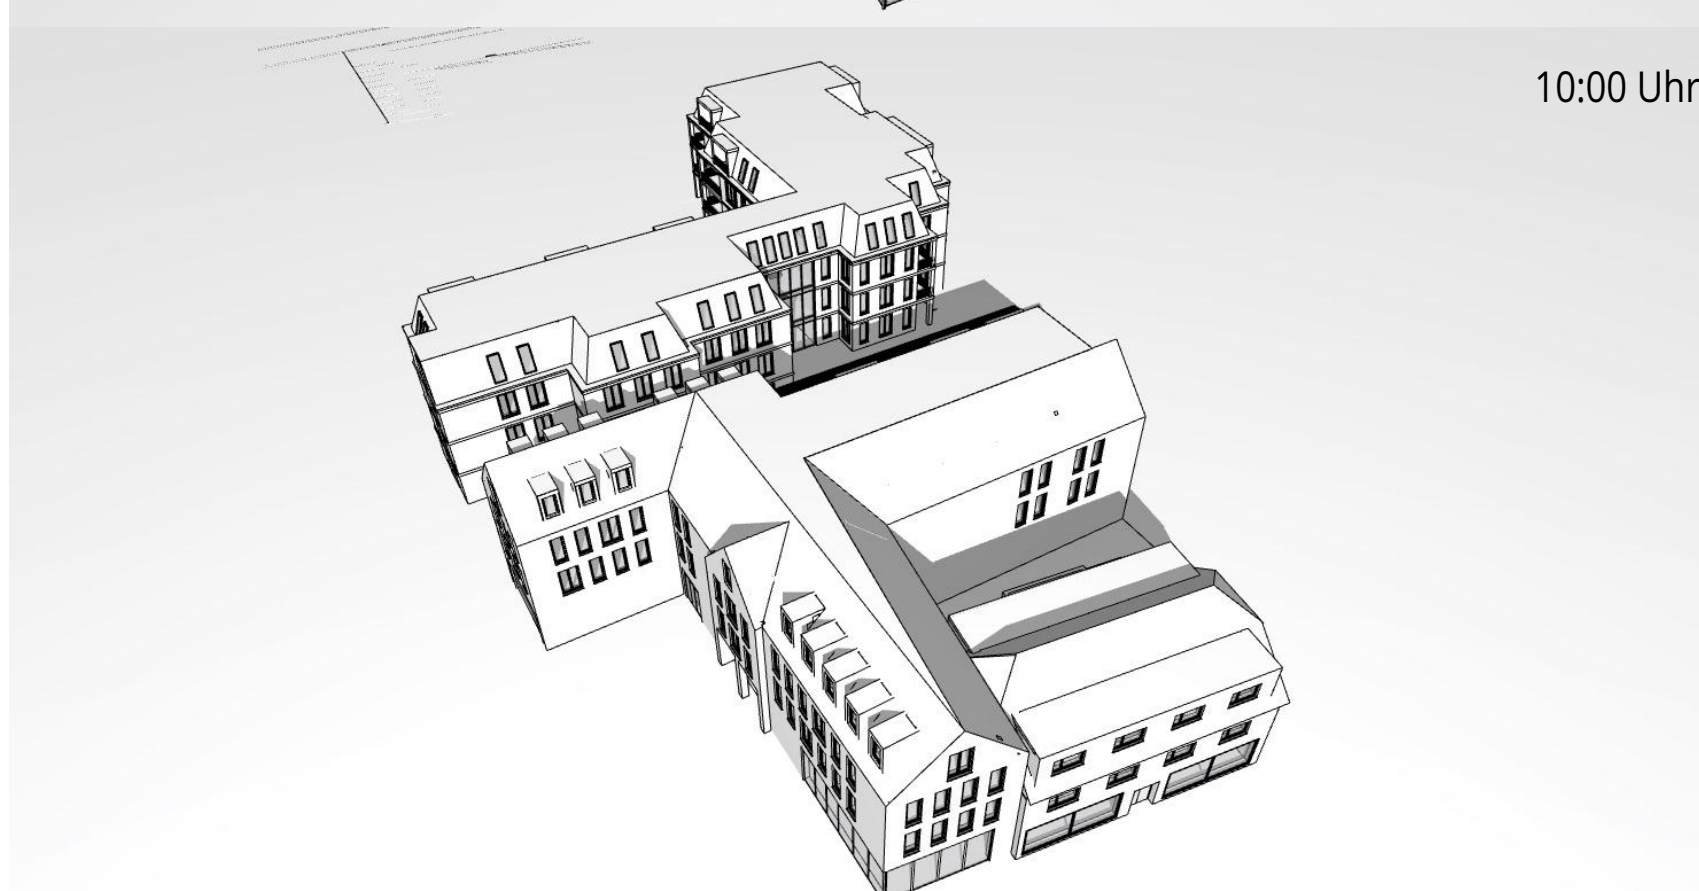

10:00 Uhr

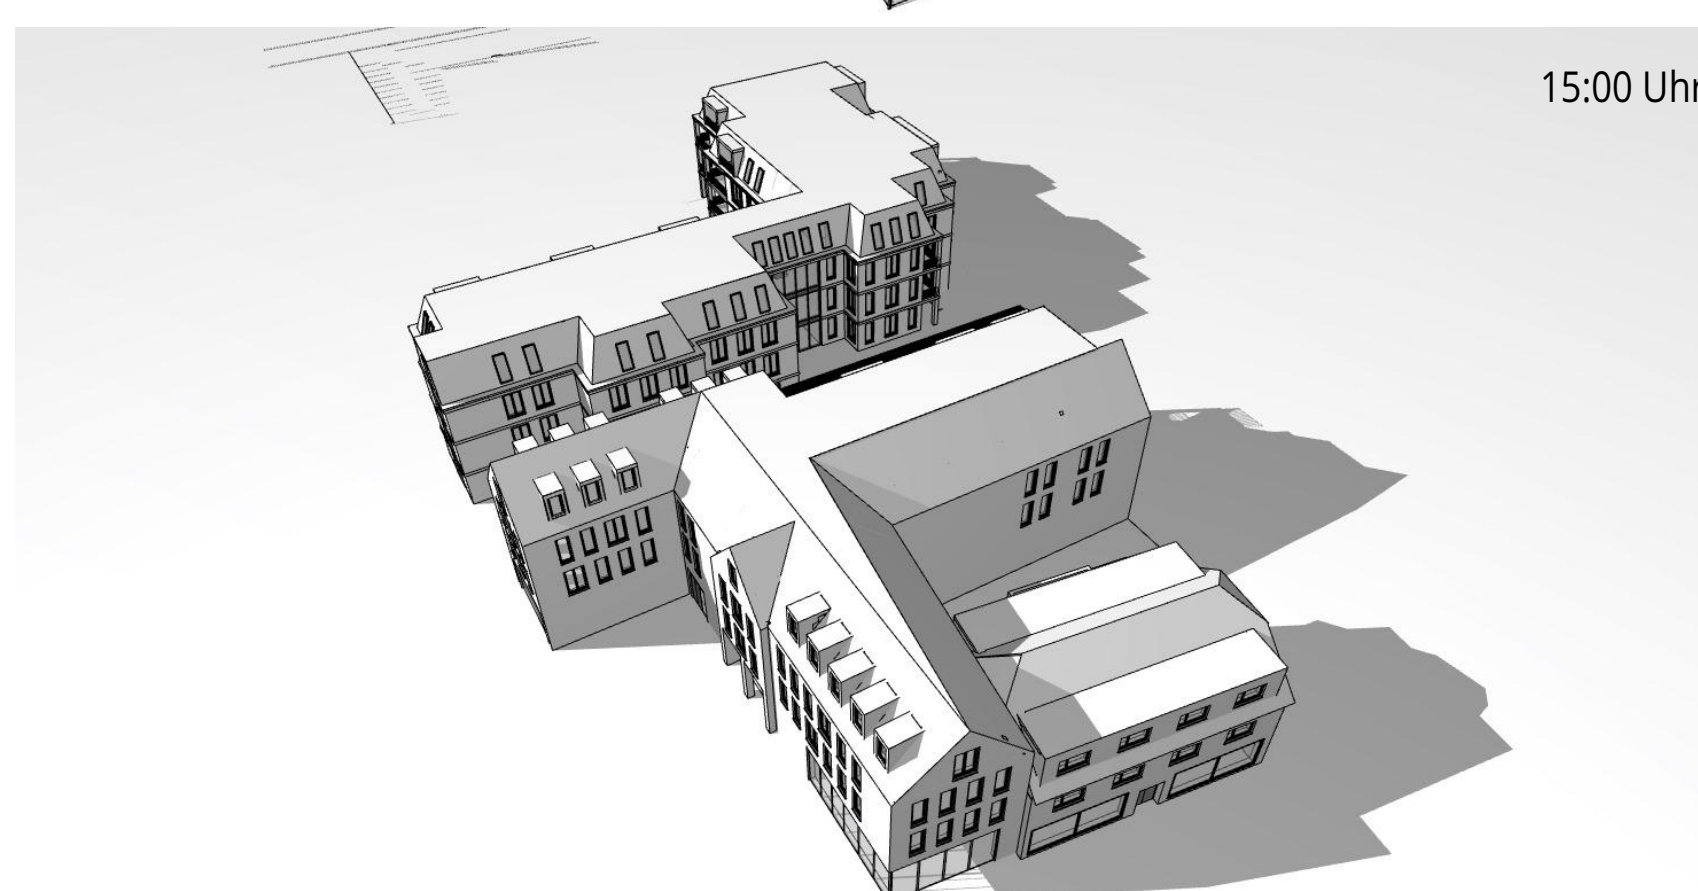

15:00 Uhr

Neubau eines
Wohn- und
Geschäftshauses
Lindenhofgarten
Ecke Nadorster Str.


Sonnenaufgang 21.03.23
6:28 Uhr
Sonnenuntergang 21.03.23
18:42 Uhr
21. März

www.bramlage-schwerter-architekten.de
Lindenweg 13 49377 Wechra
Tel: 0441 971910 Fax: 07719 99
info@b2s-architekten.de
LB/KB 19-04 25.07.2023


VERSCHATTUNGSSTUDIE




6:00 Uhr

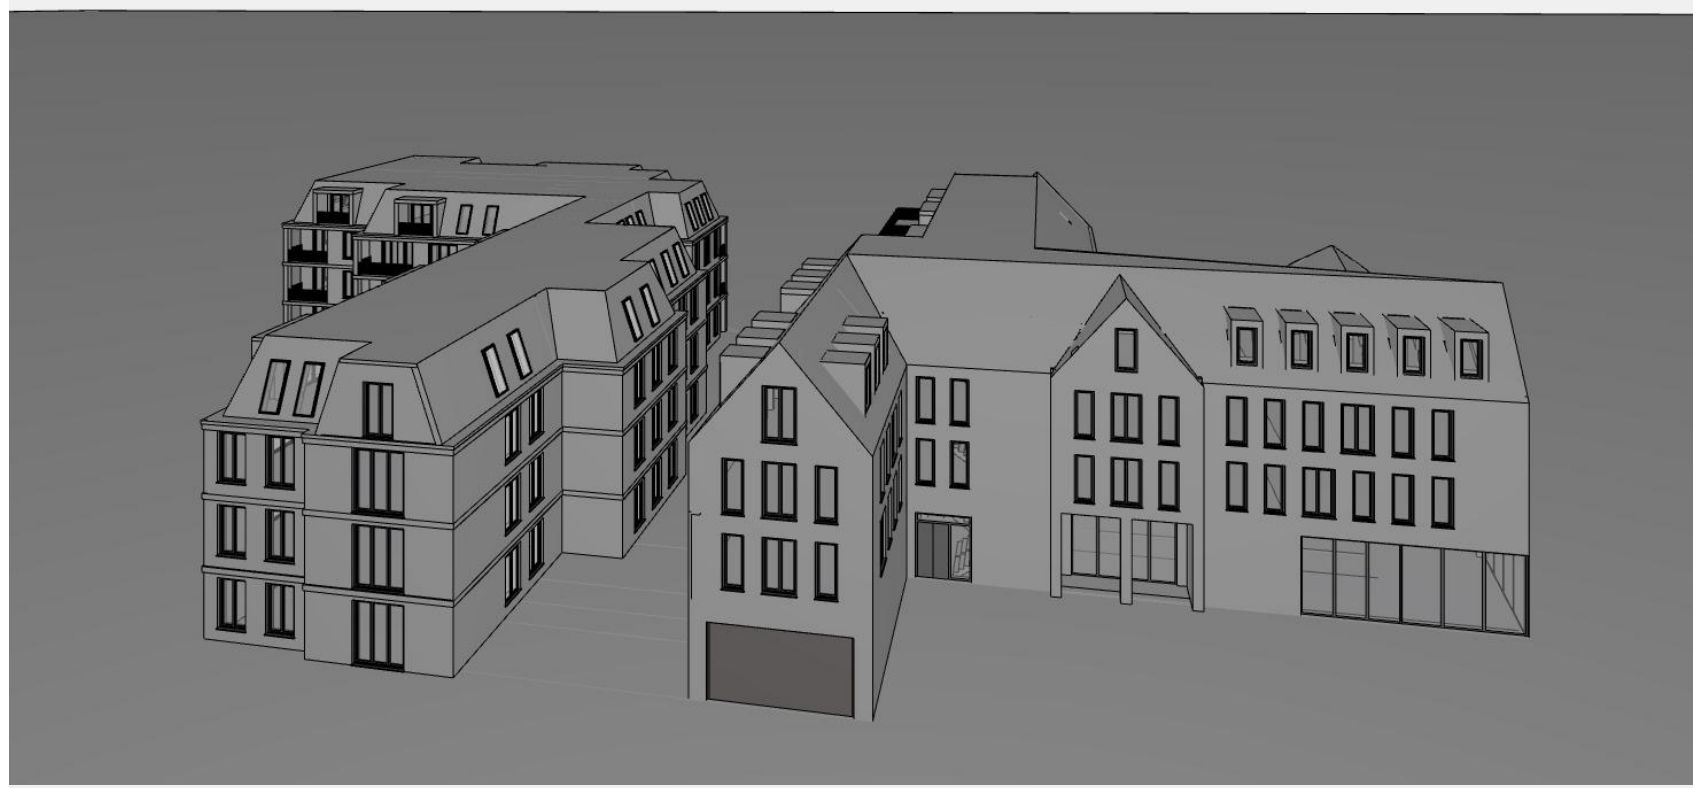


7:00 Uhr

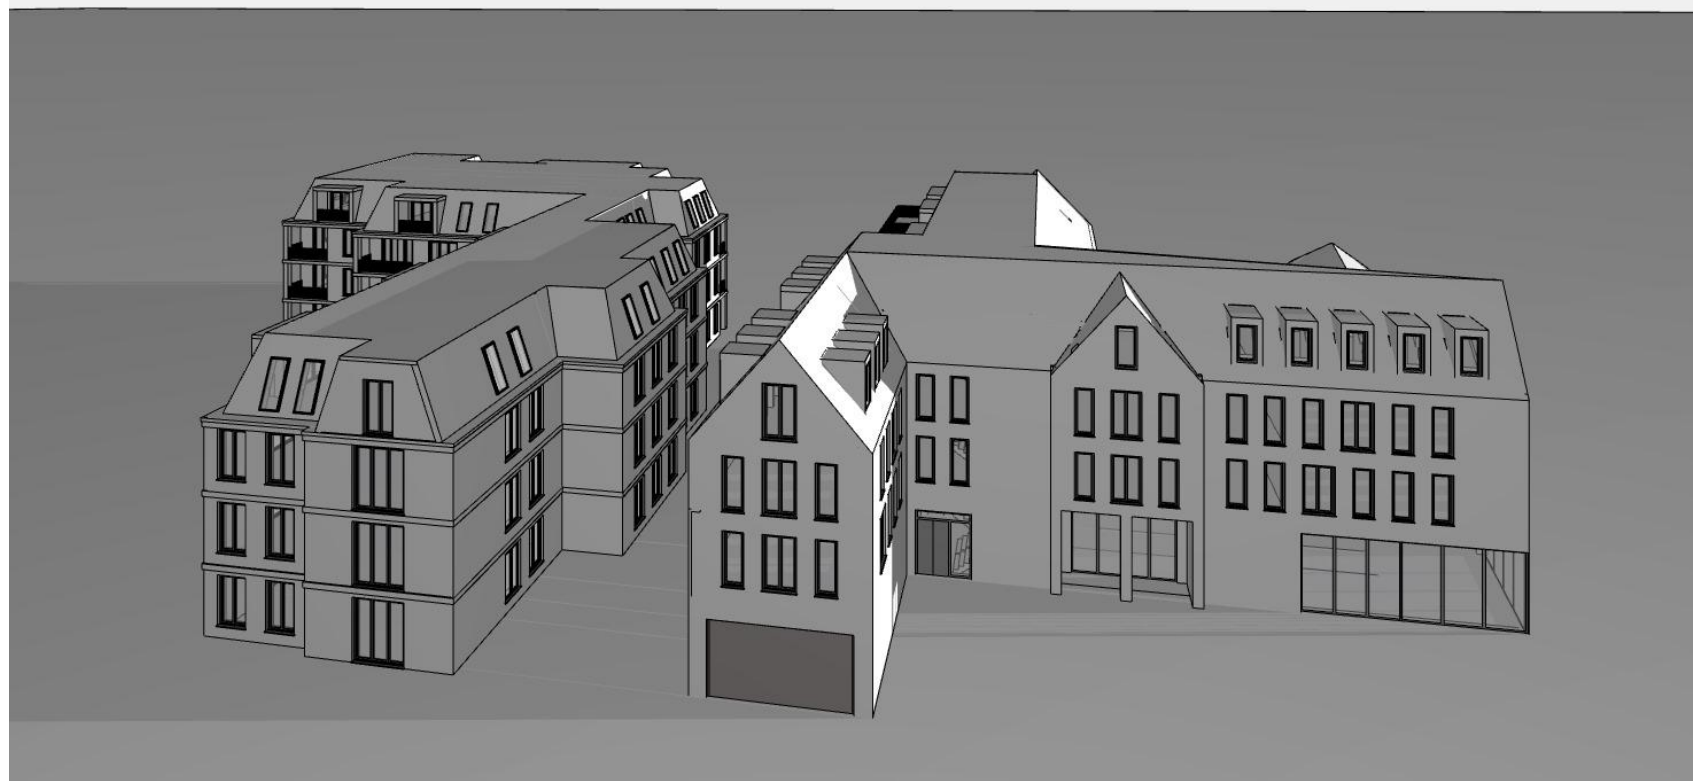


8:00 Uhr

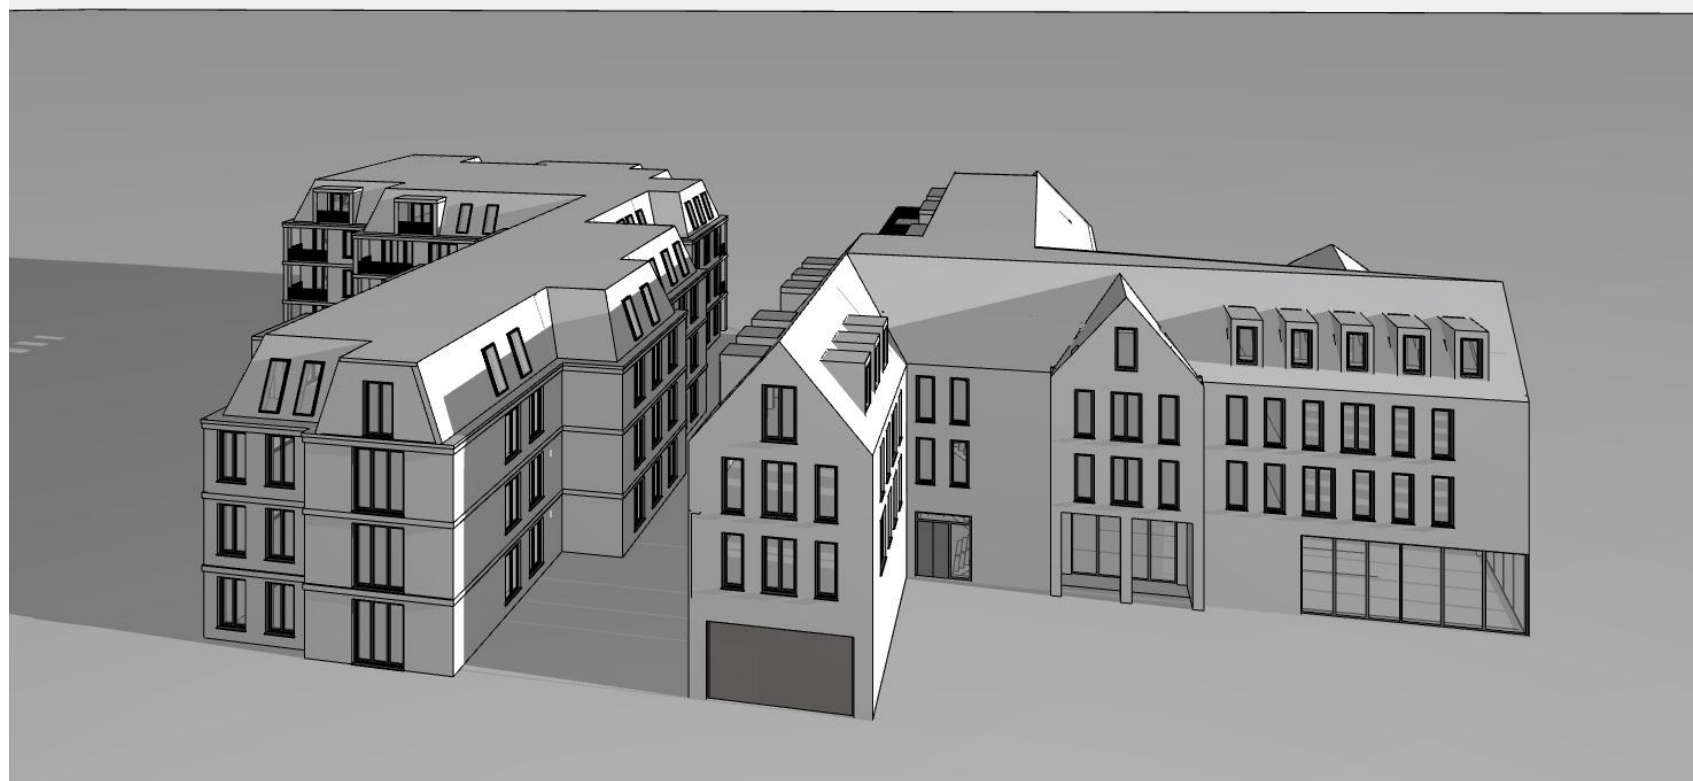


9:00 Uhr

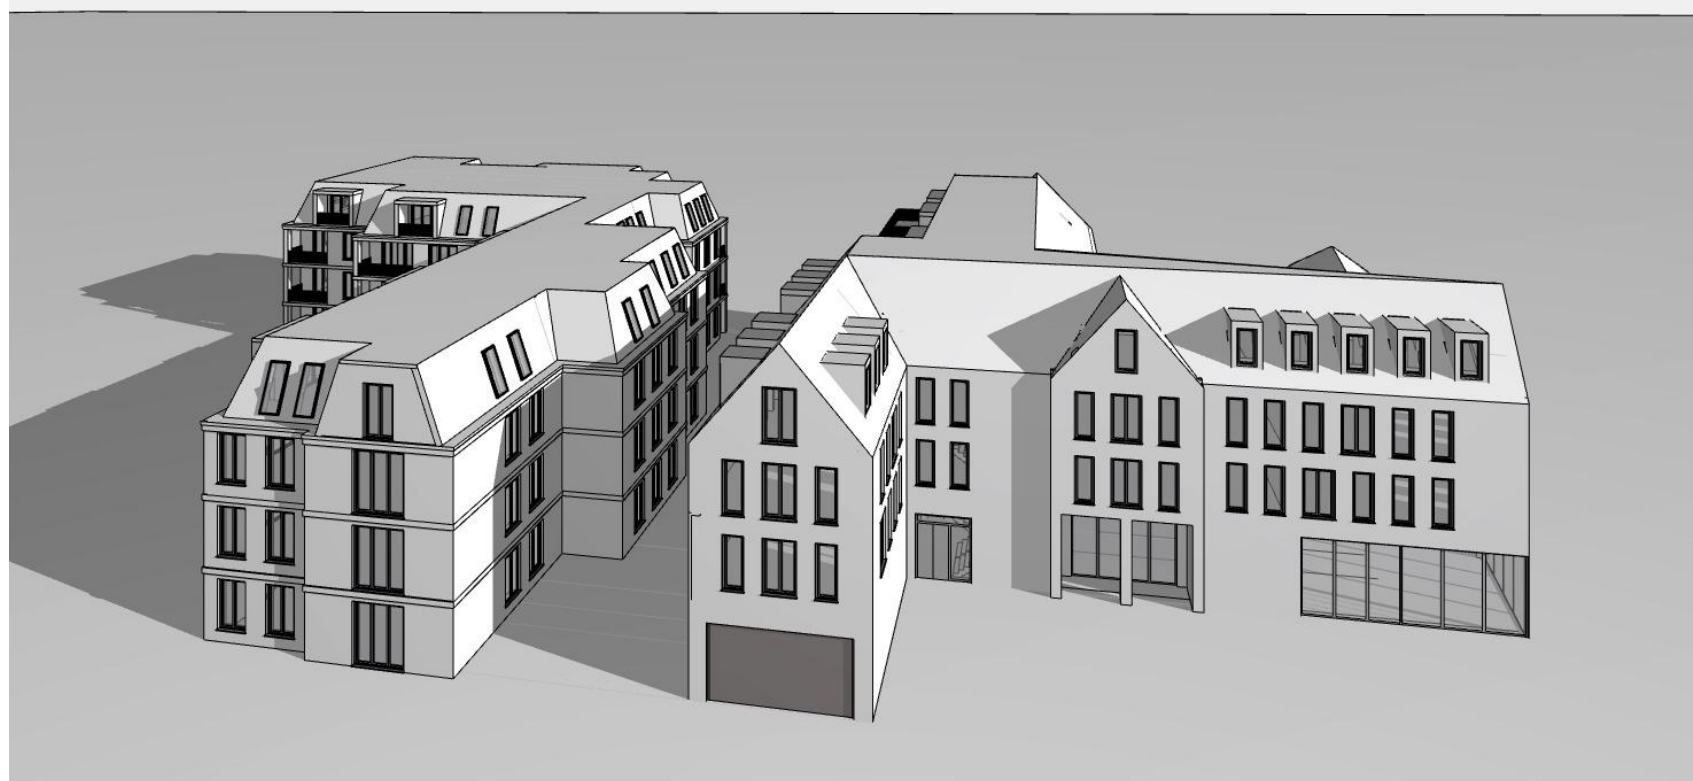


10:00 Uhr

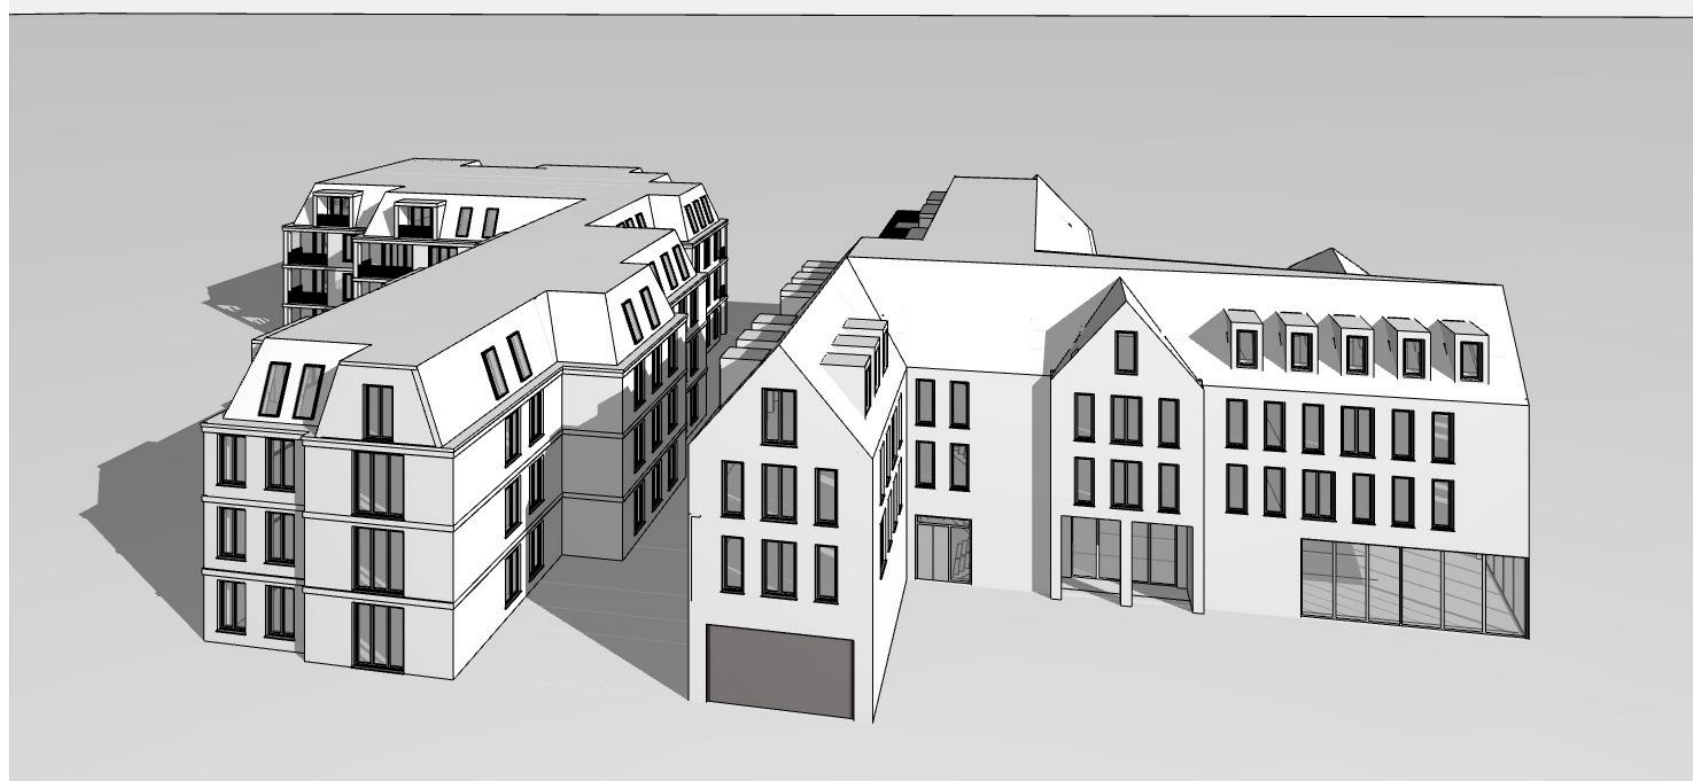


11:00 Uhr

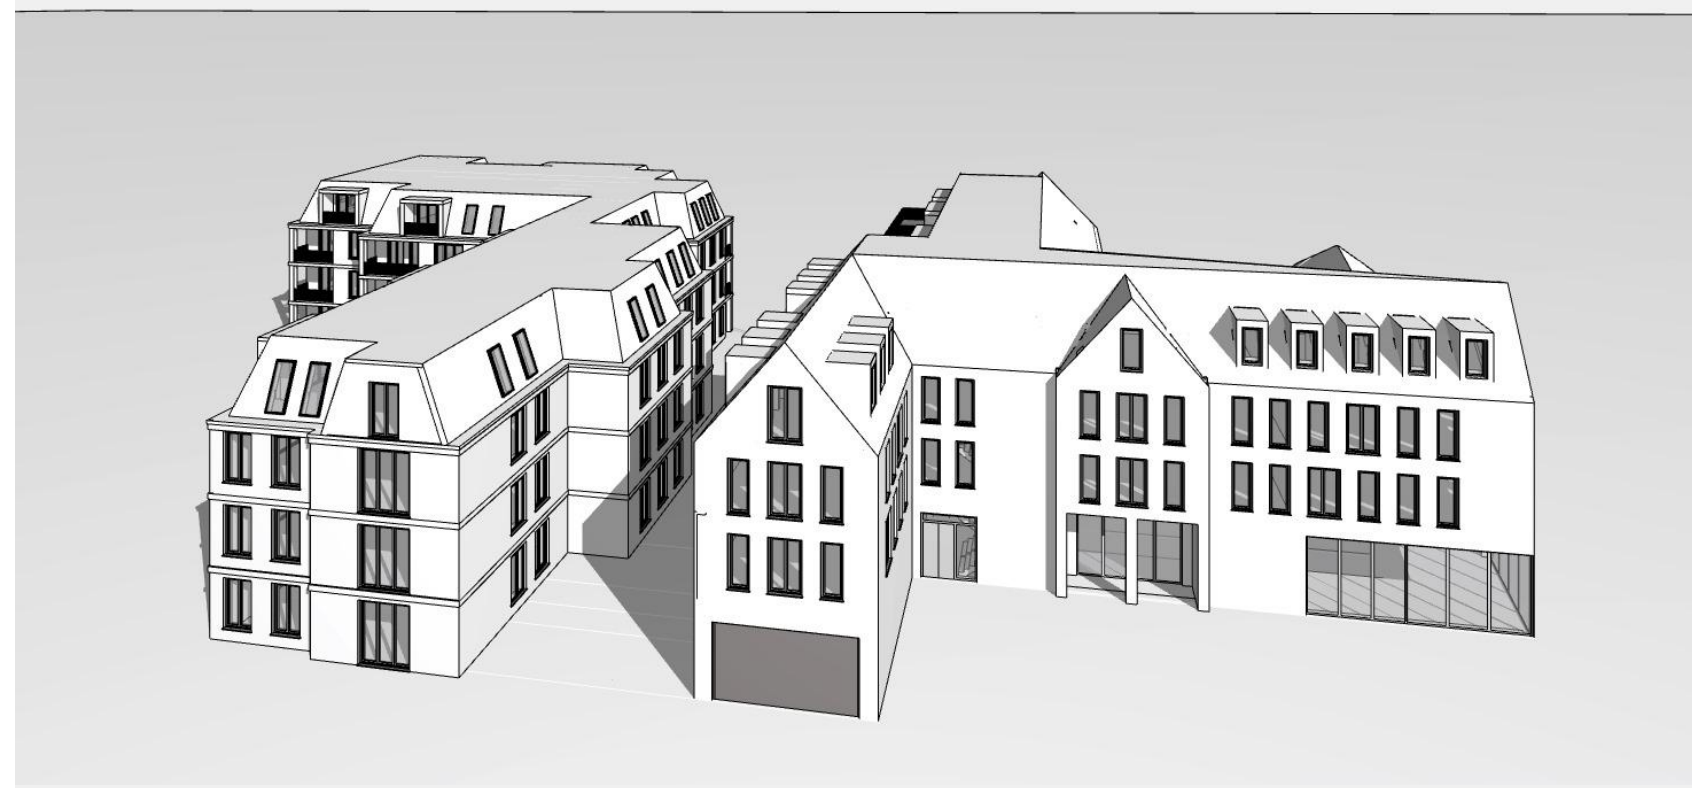


12:00 Uhr

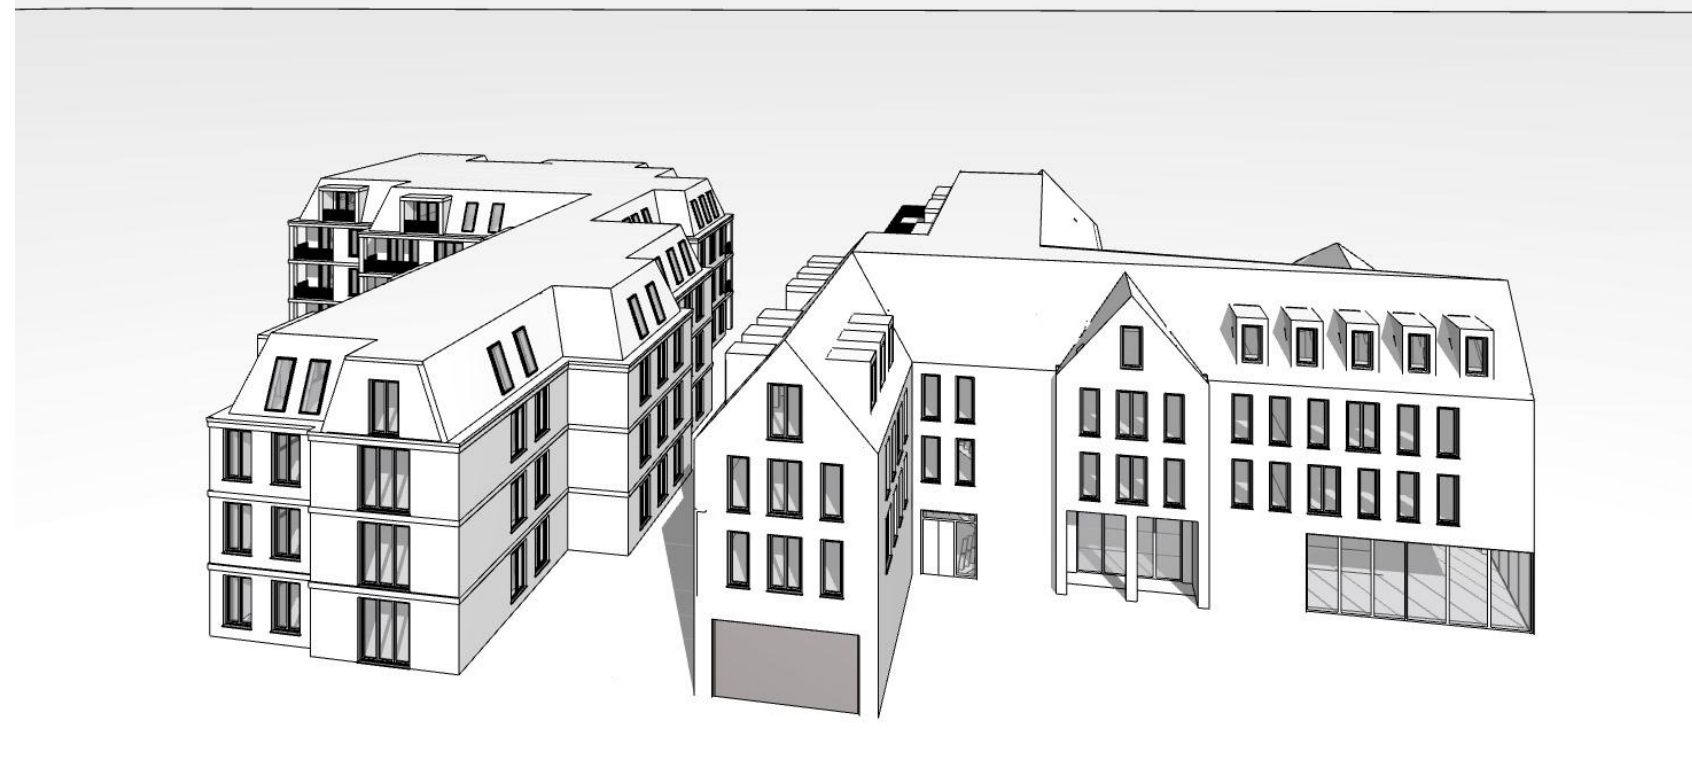


13:00 Uhr

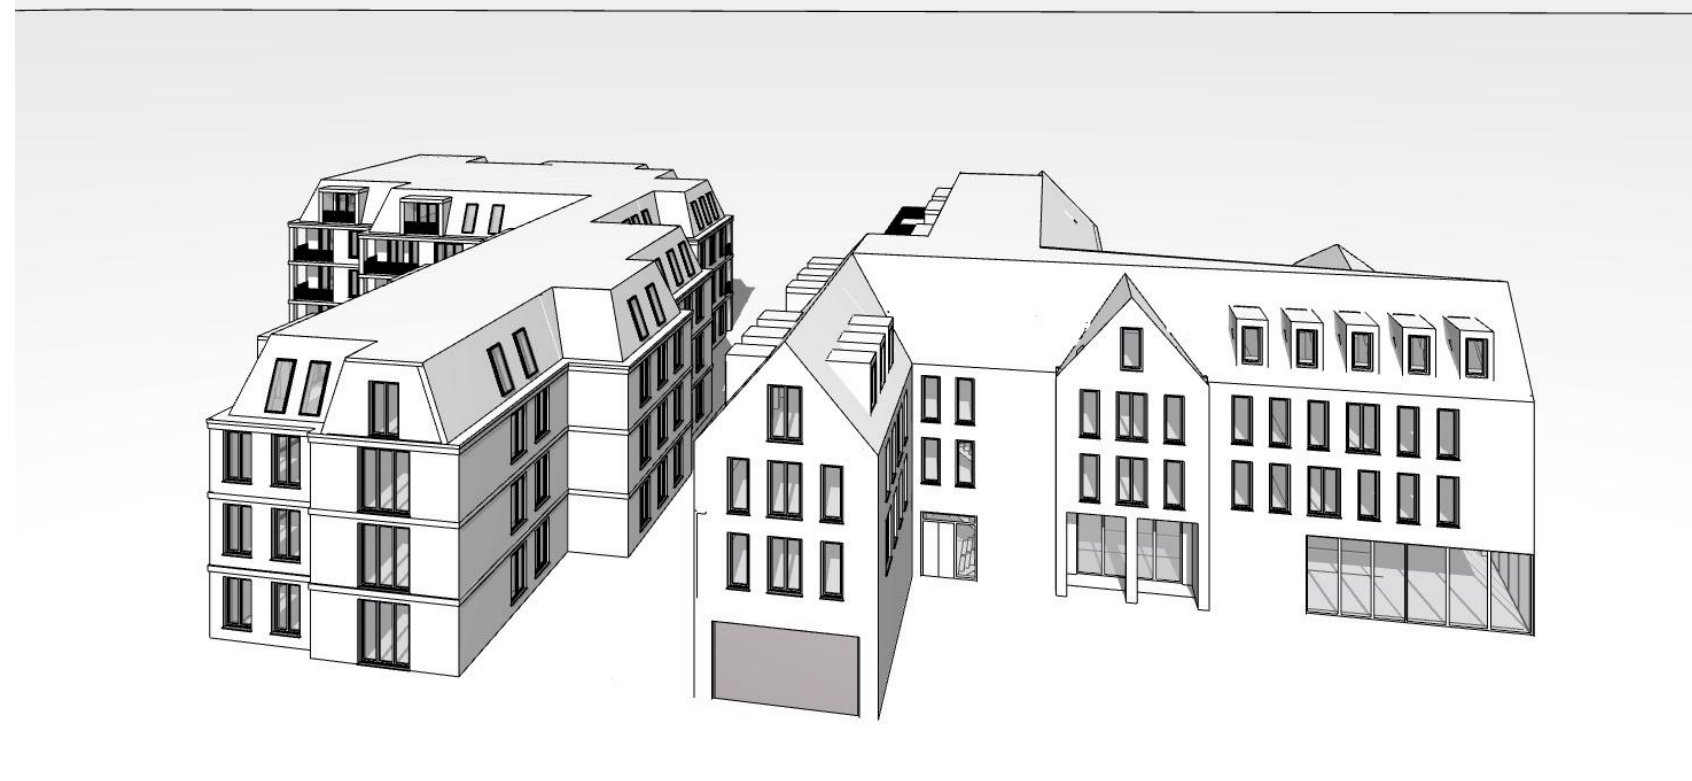


14:00 Uhr

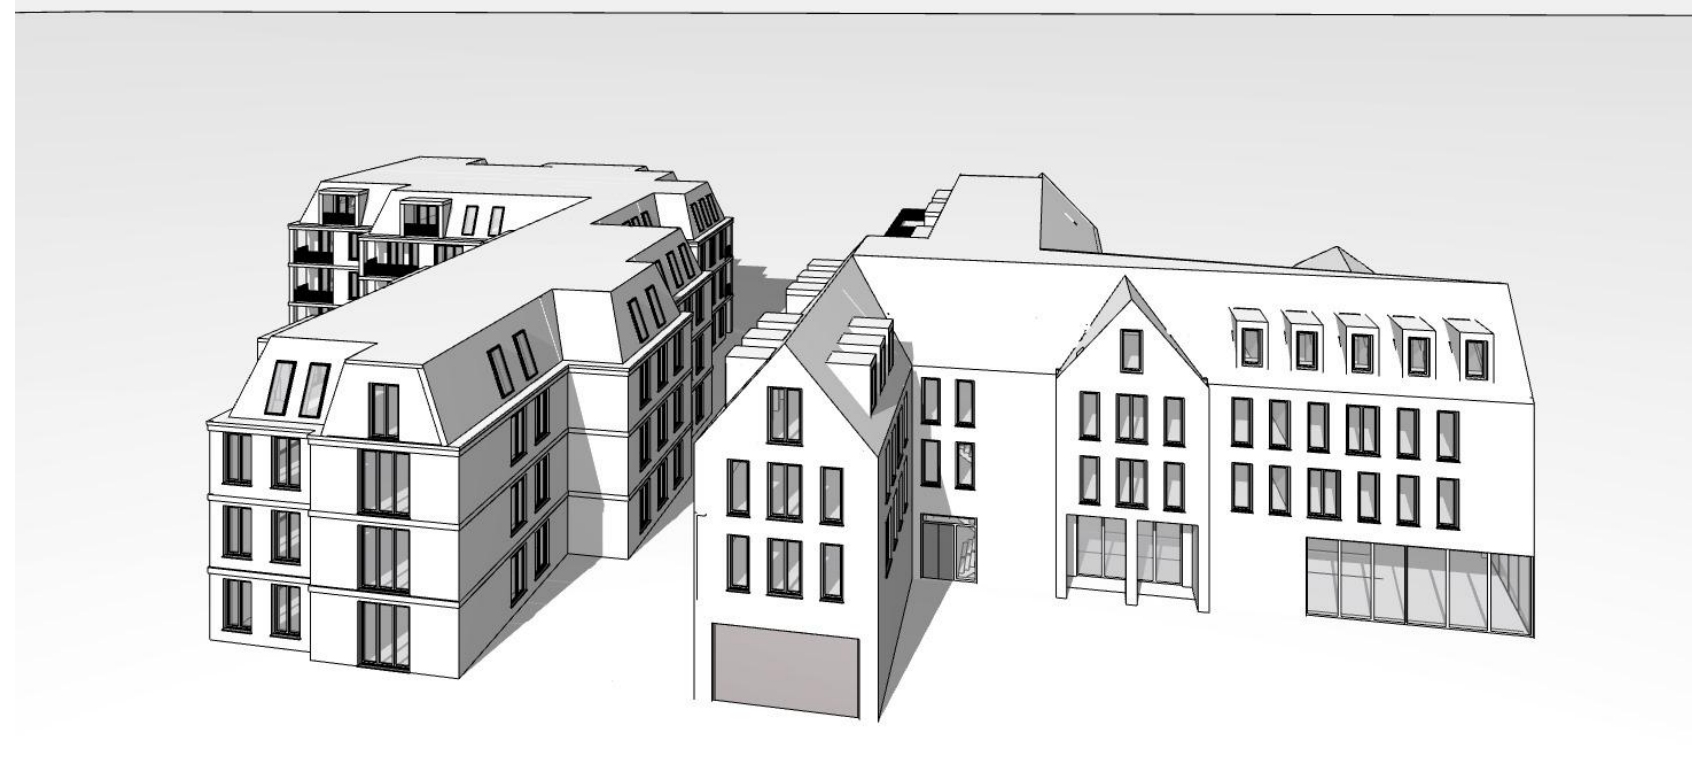


15:00 Uhr

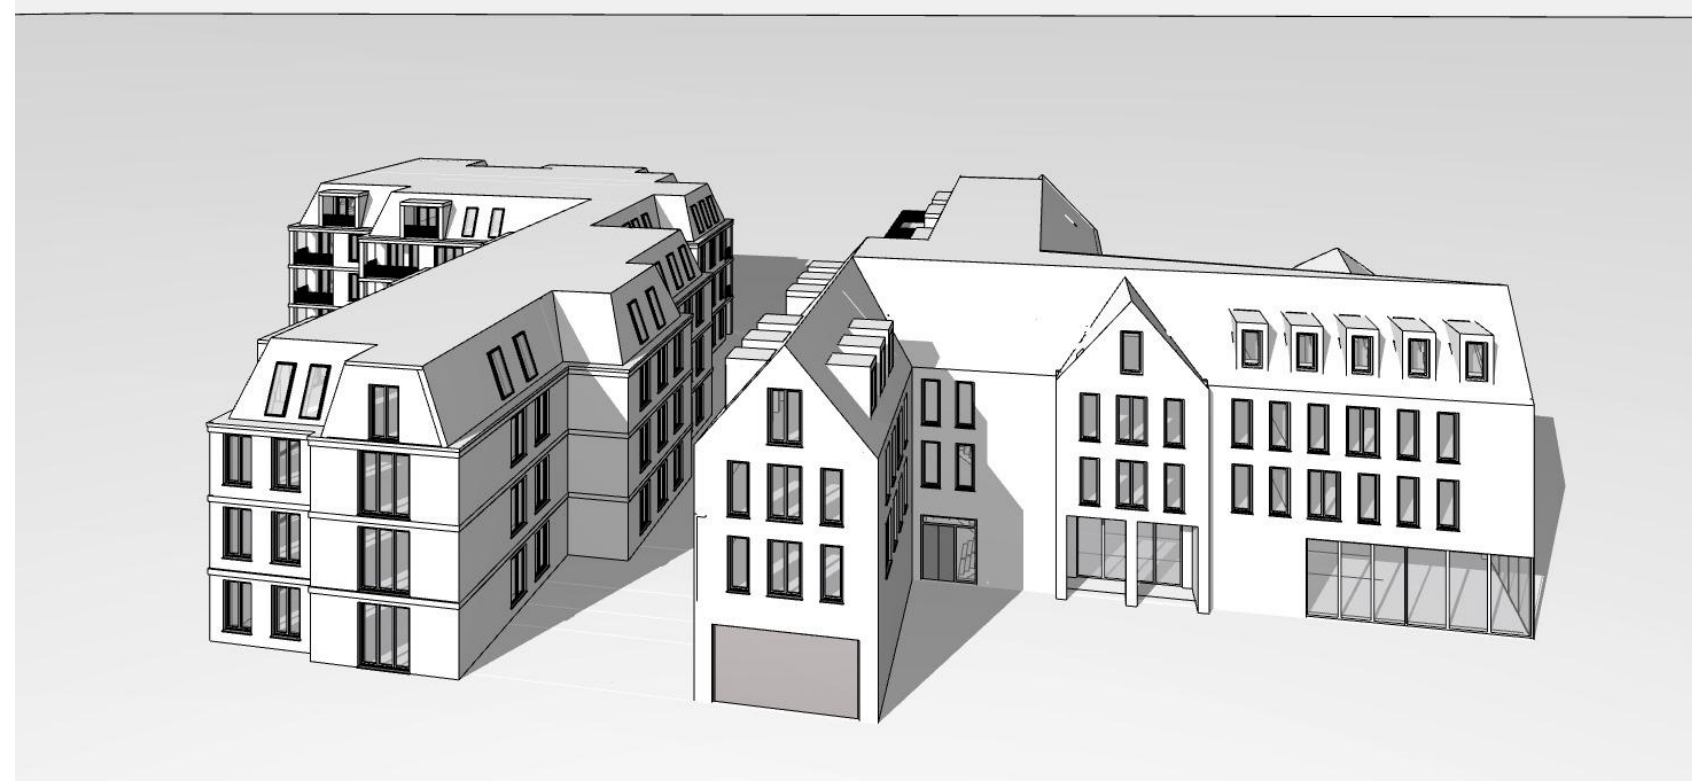


16:00 Uhr

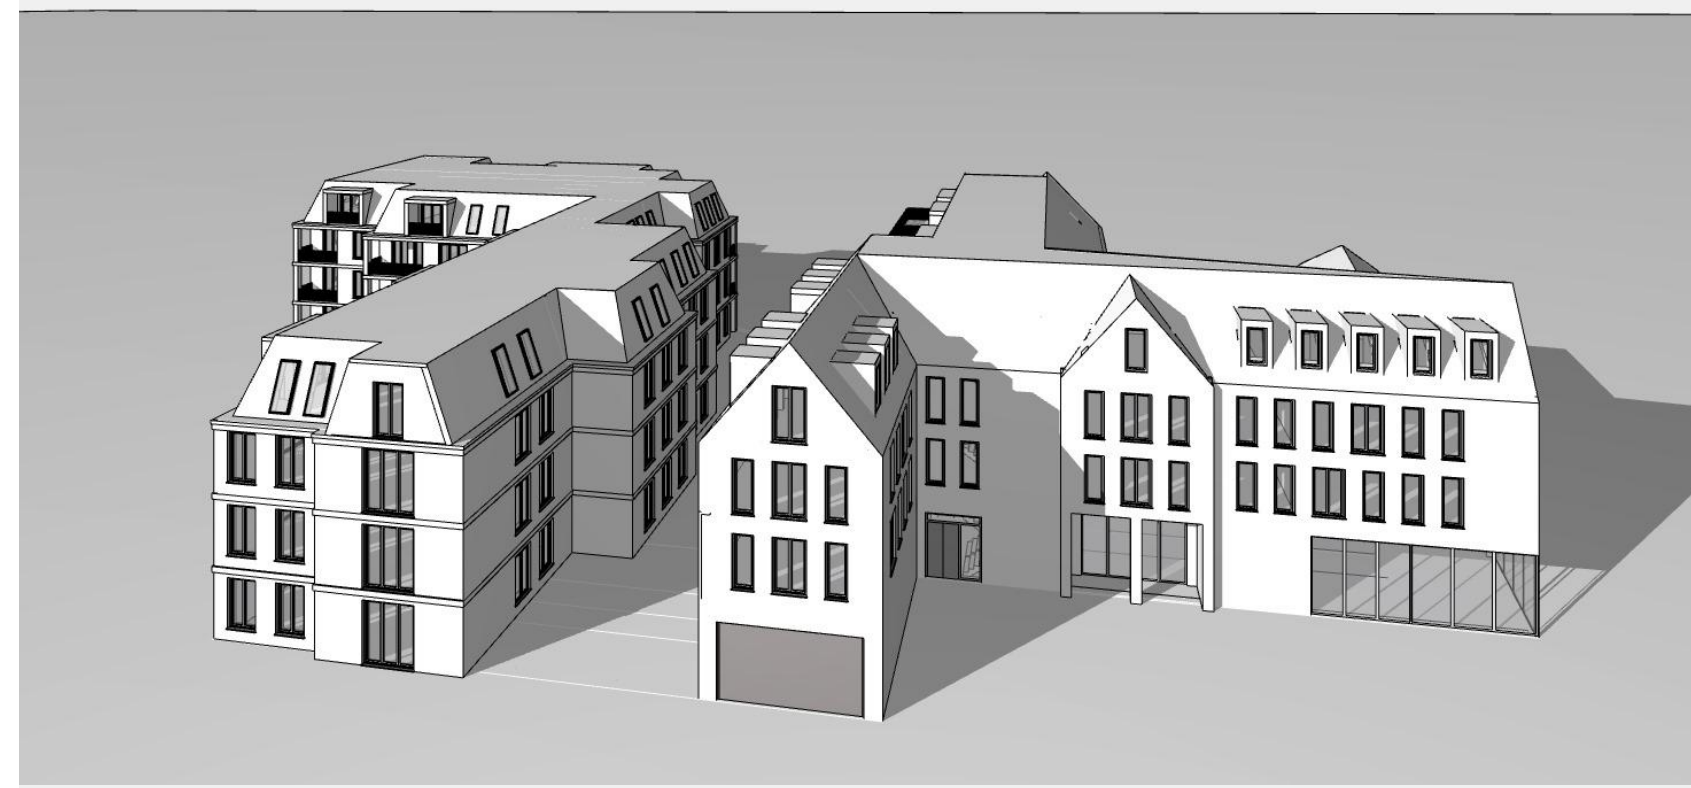


17:00 Uhr

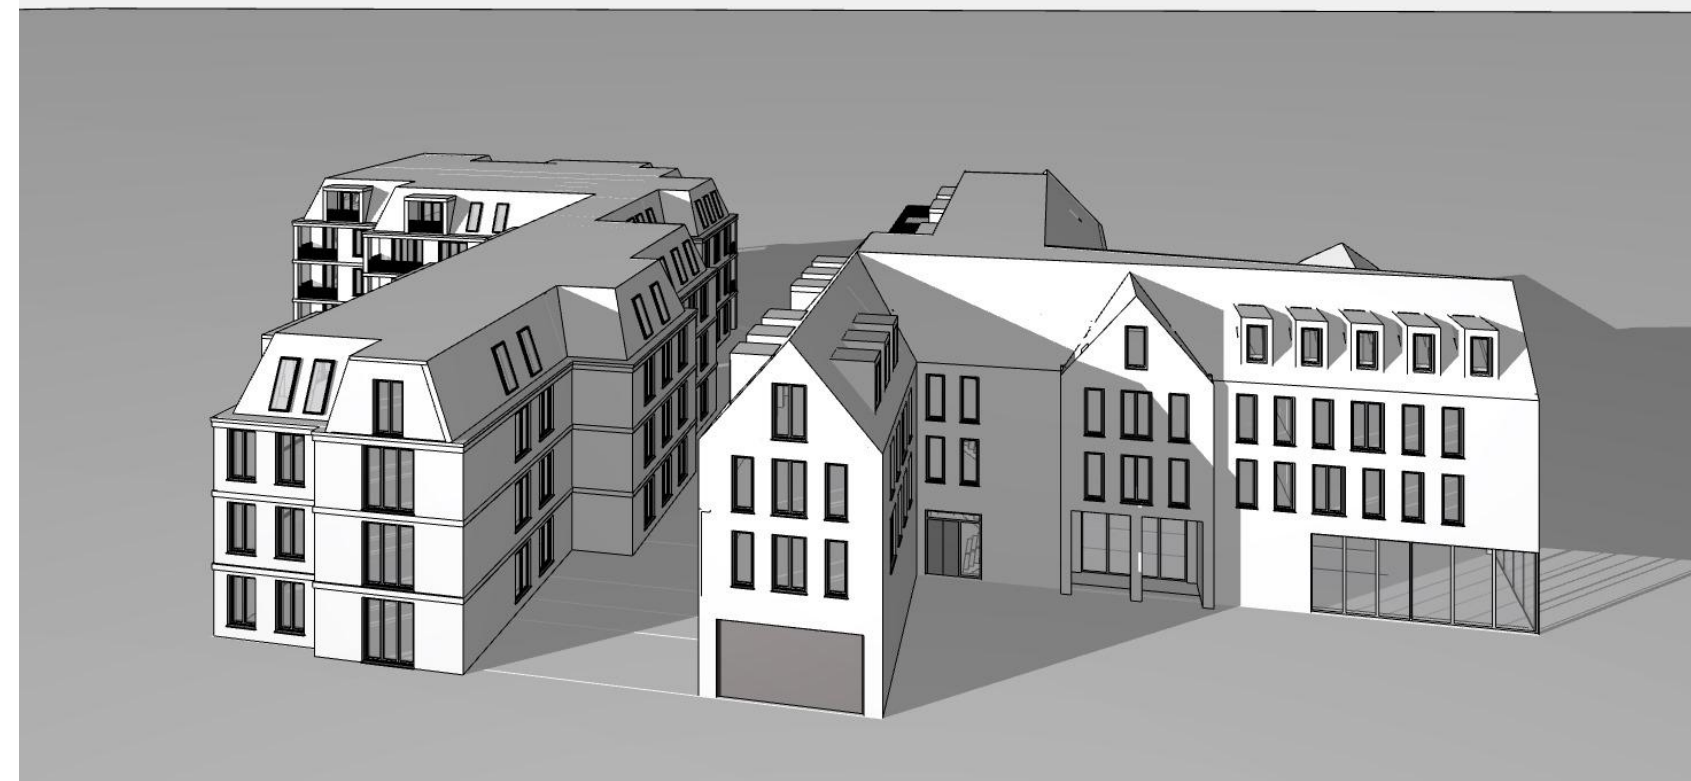

18:00 Uhr

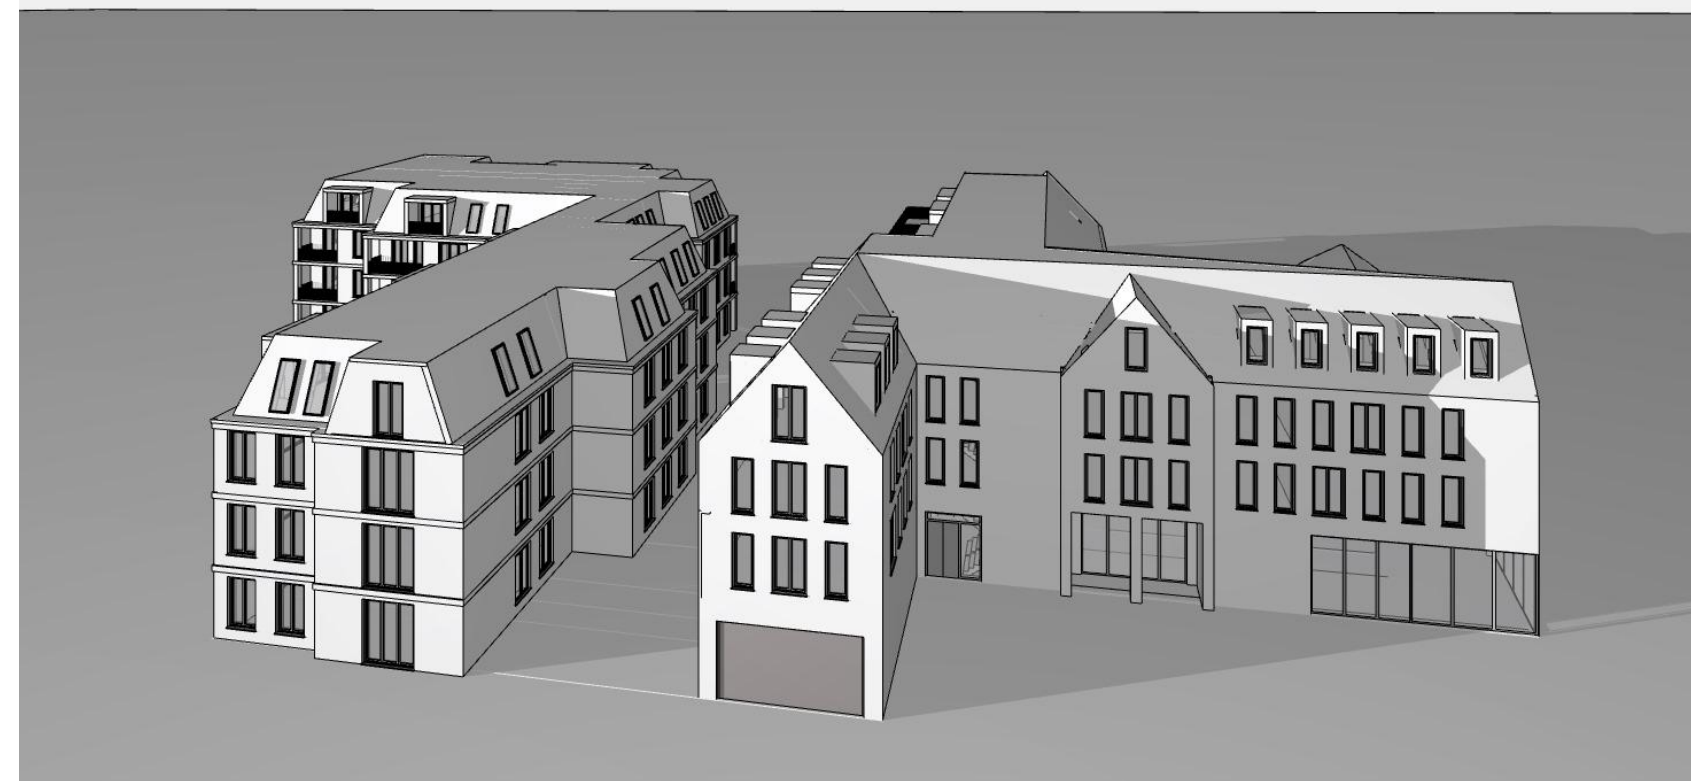

19:00 Uhr

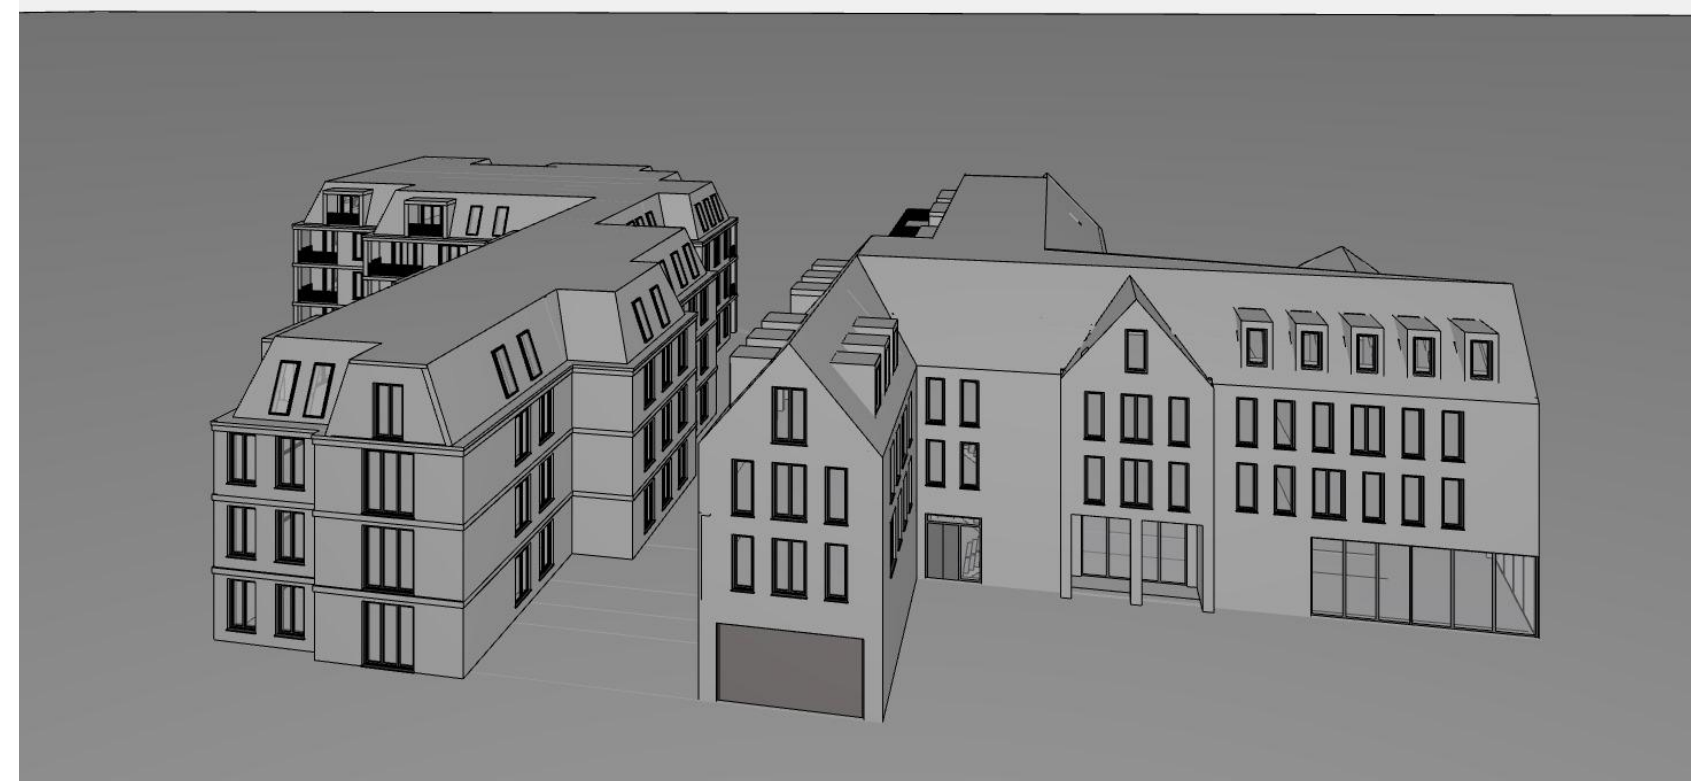




Neubau eines Wohn- und Geschäftshauses
Lindenhofgarten
Ecke Nadorster Str.

Sonnenaufgang 21.03.23
6:28 Uhr
Sonnenuntergang 21.03.23
18:42 Uhr



www.bramlage-schwerter-schoenig.de
Lindenweg 13 49377 Wechfa
tel: 0441 97719 0 fax: 97719 99
info@bzs-architekten.de
LB/KB 19-04 25.07.2023

21. März
VERSCHATTUNGSSTUDIE

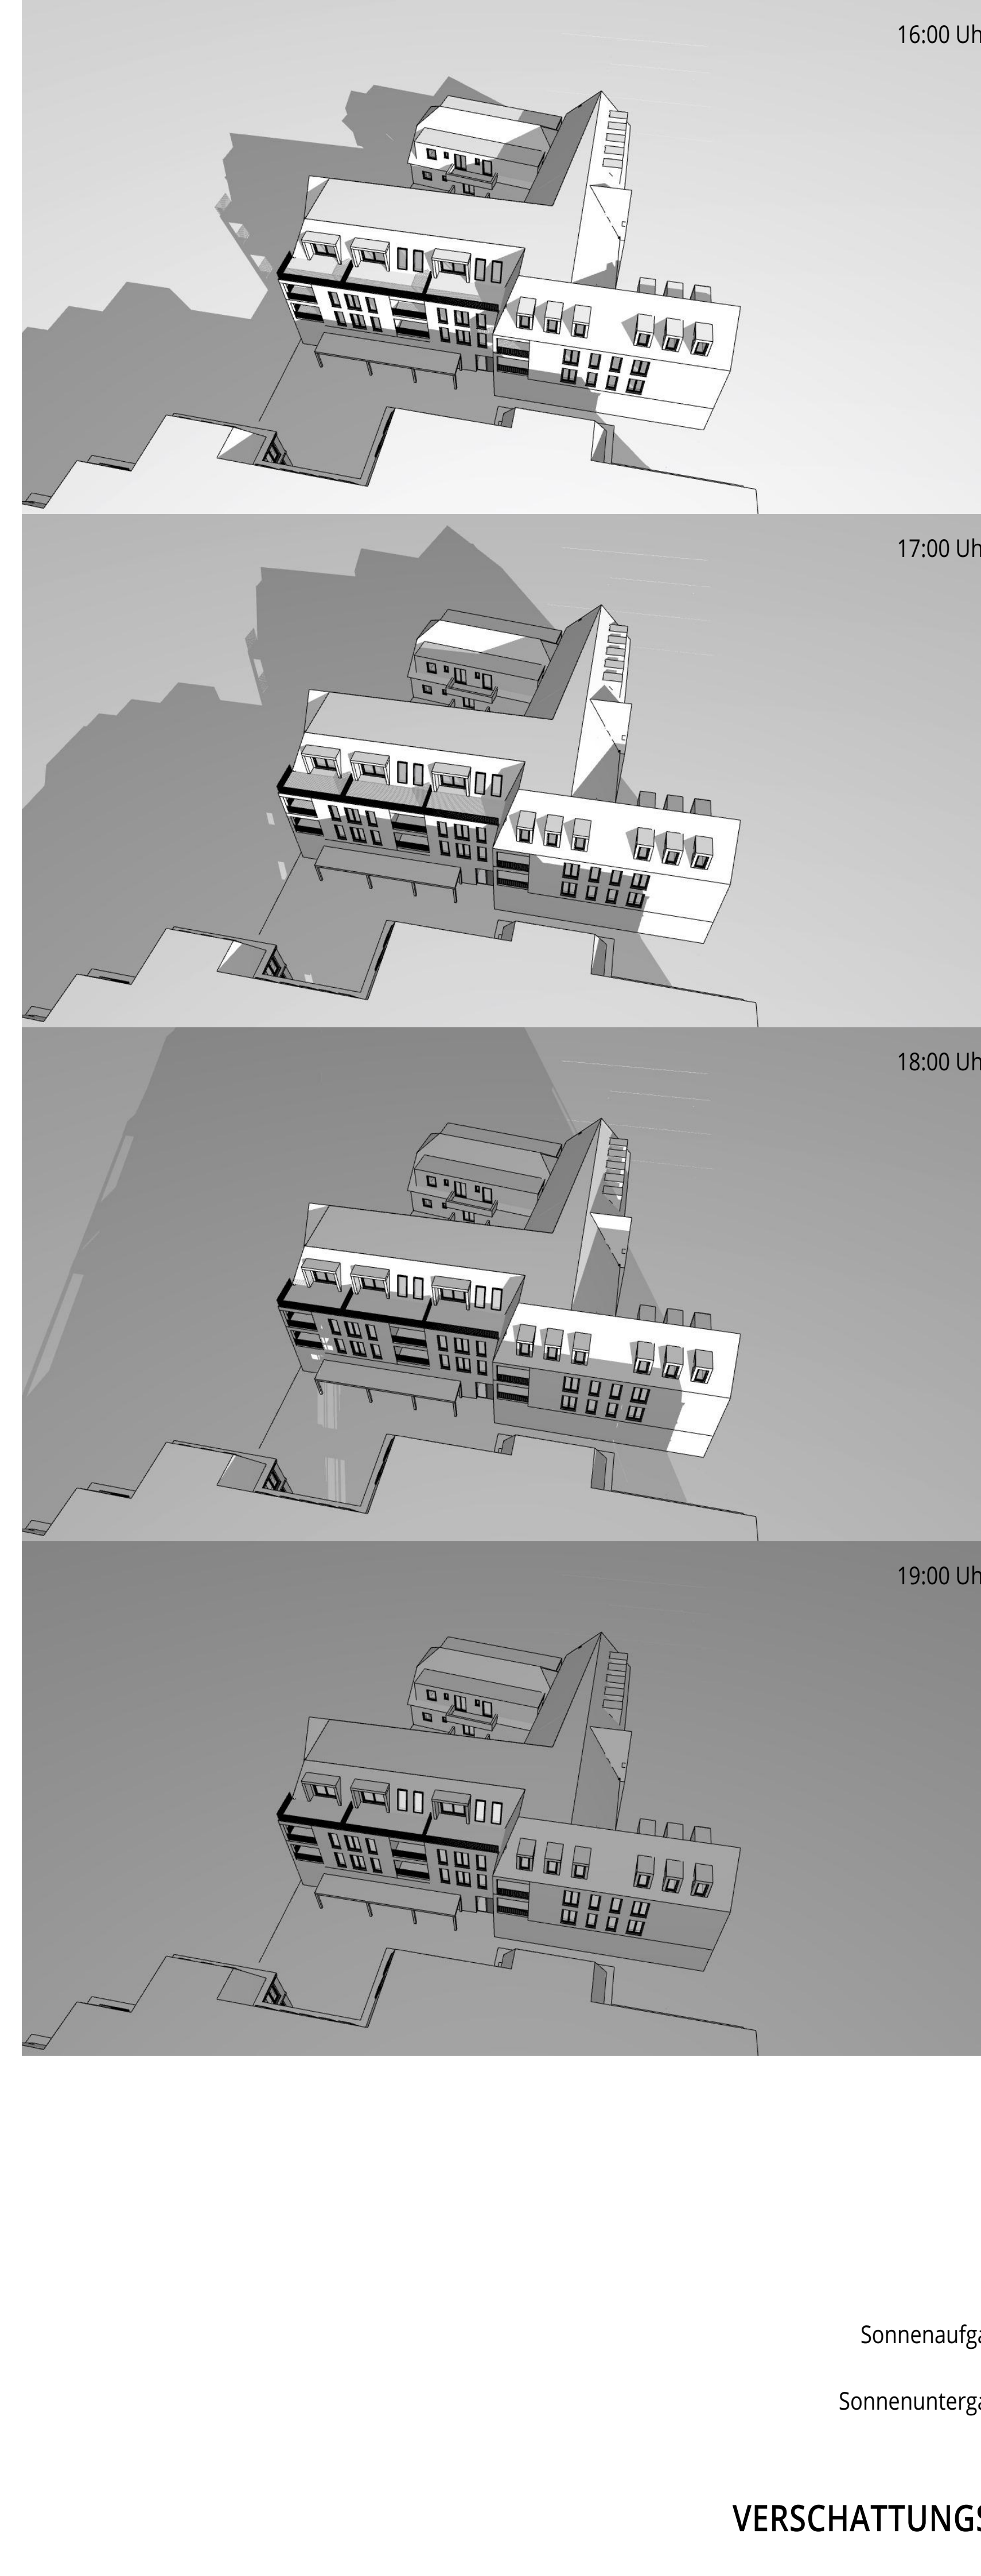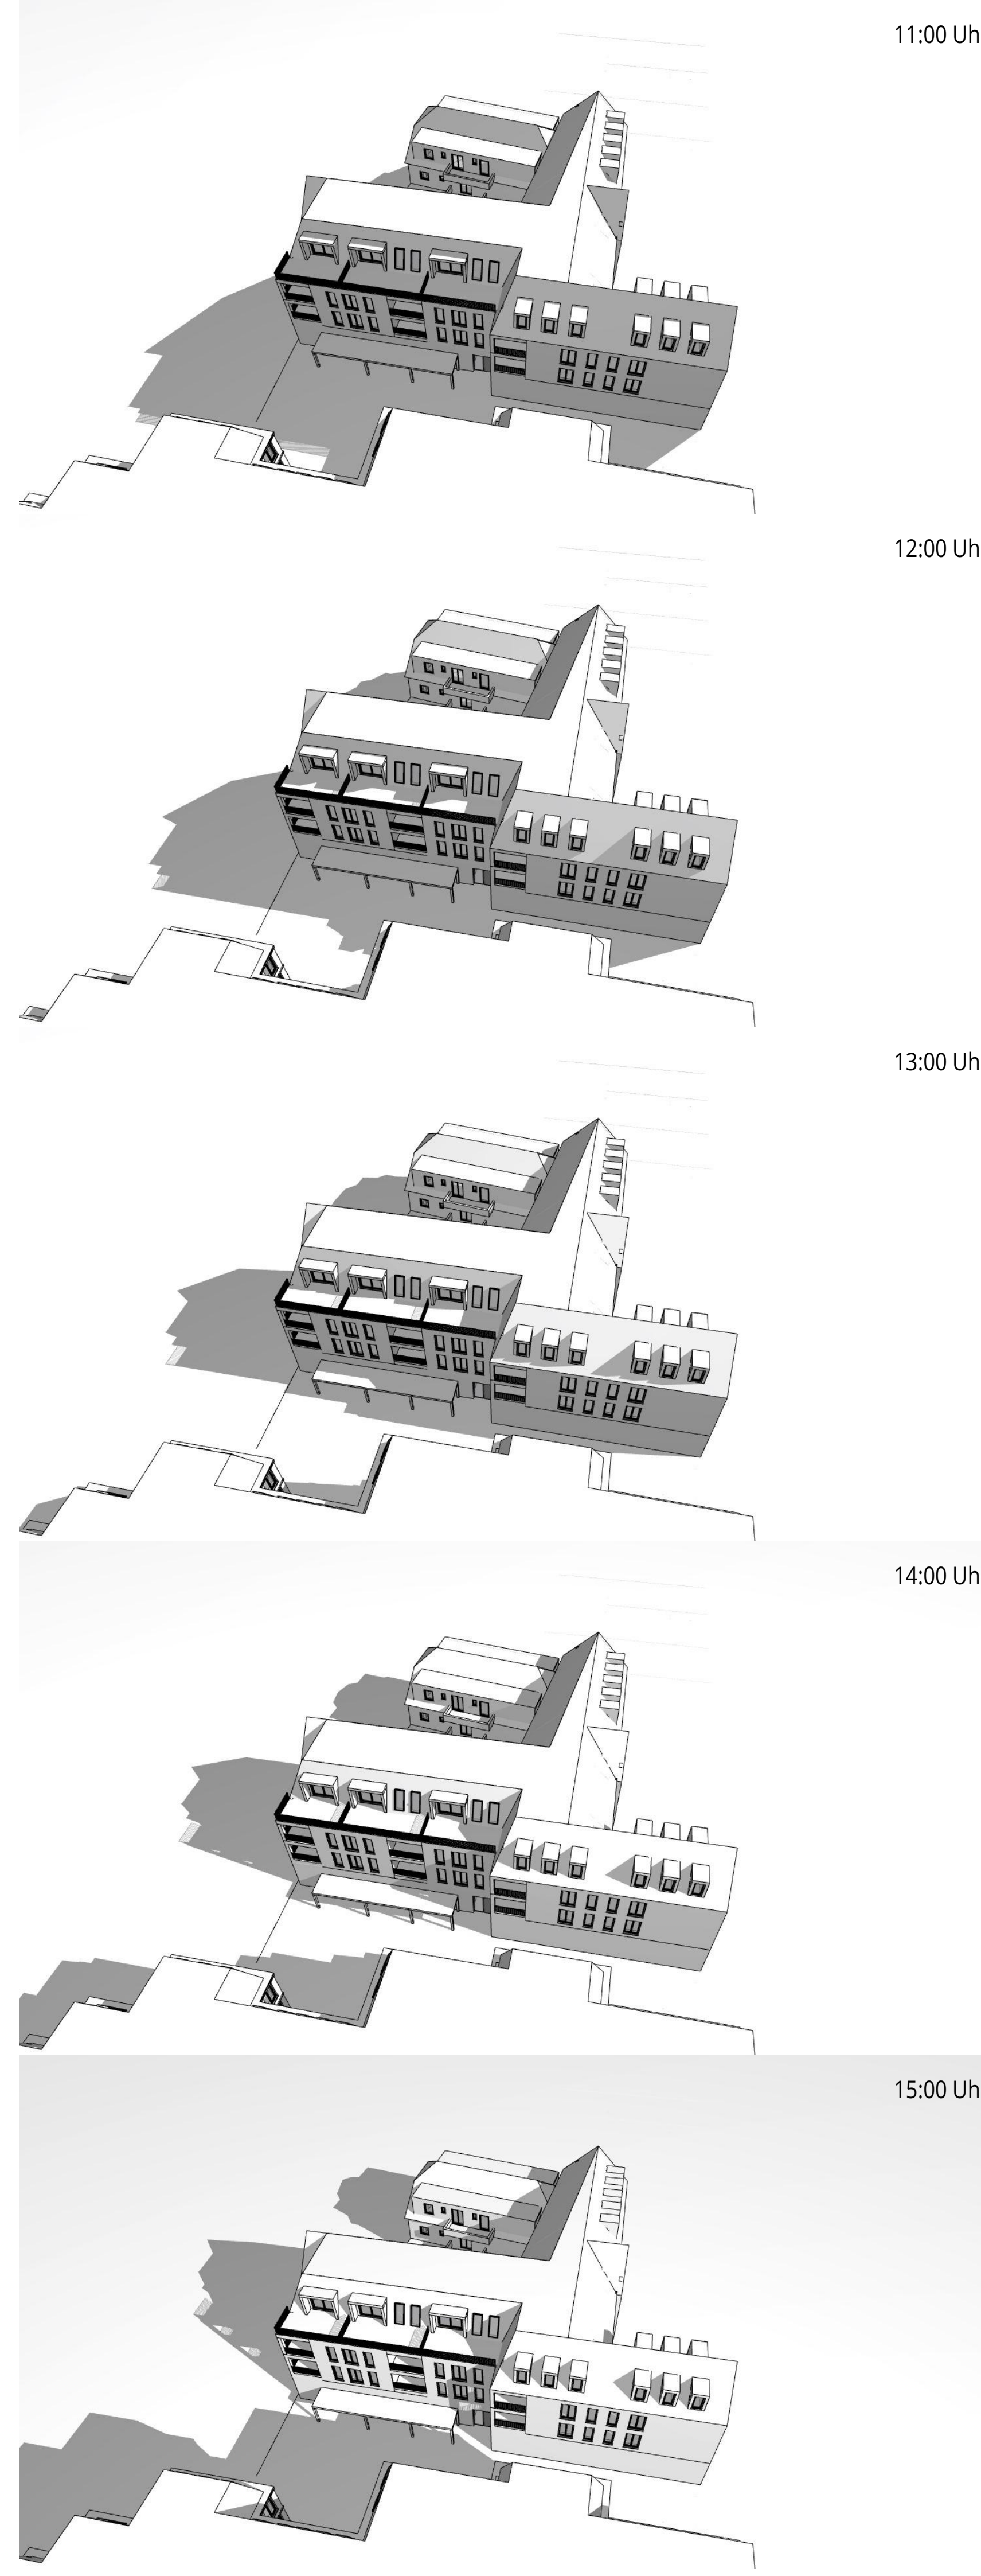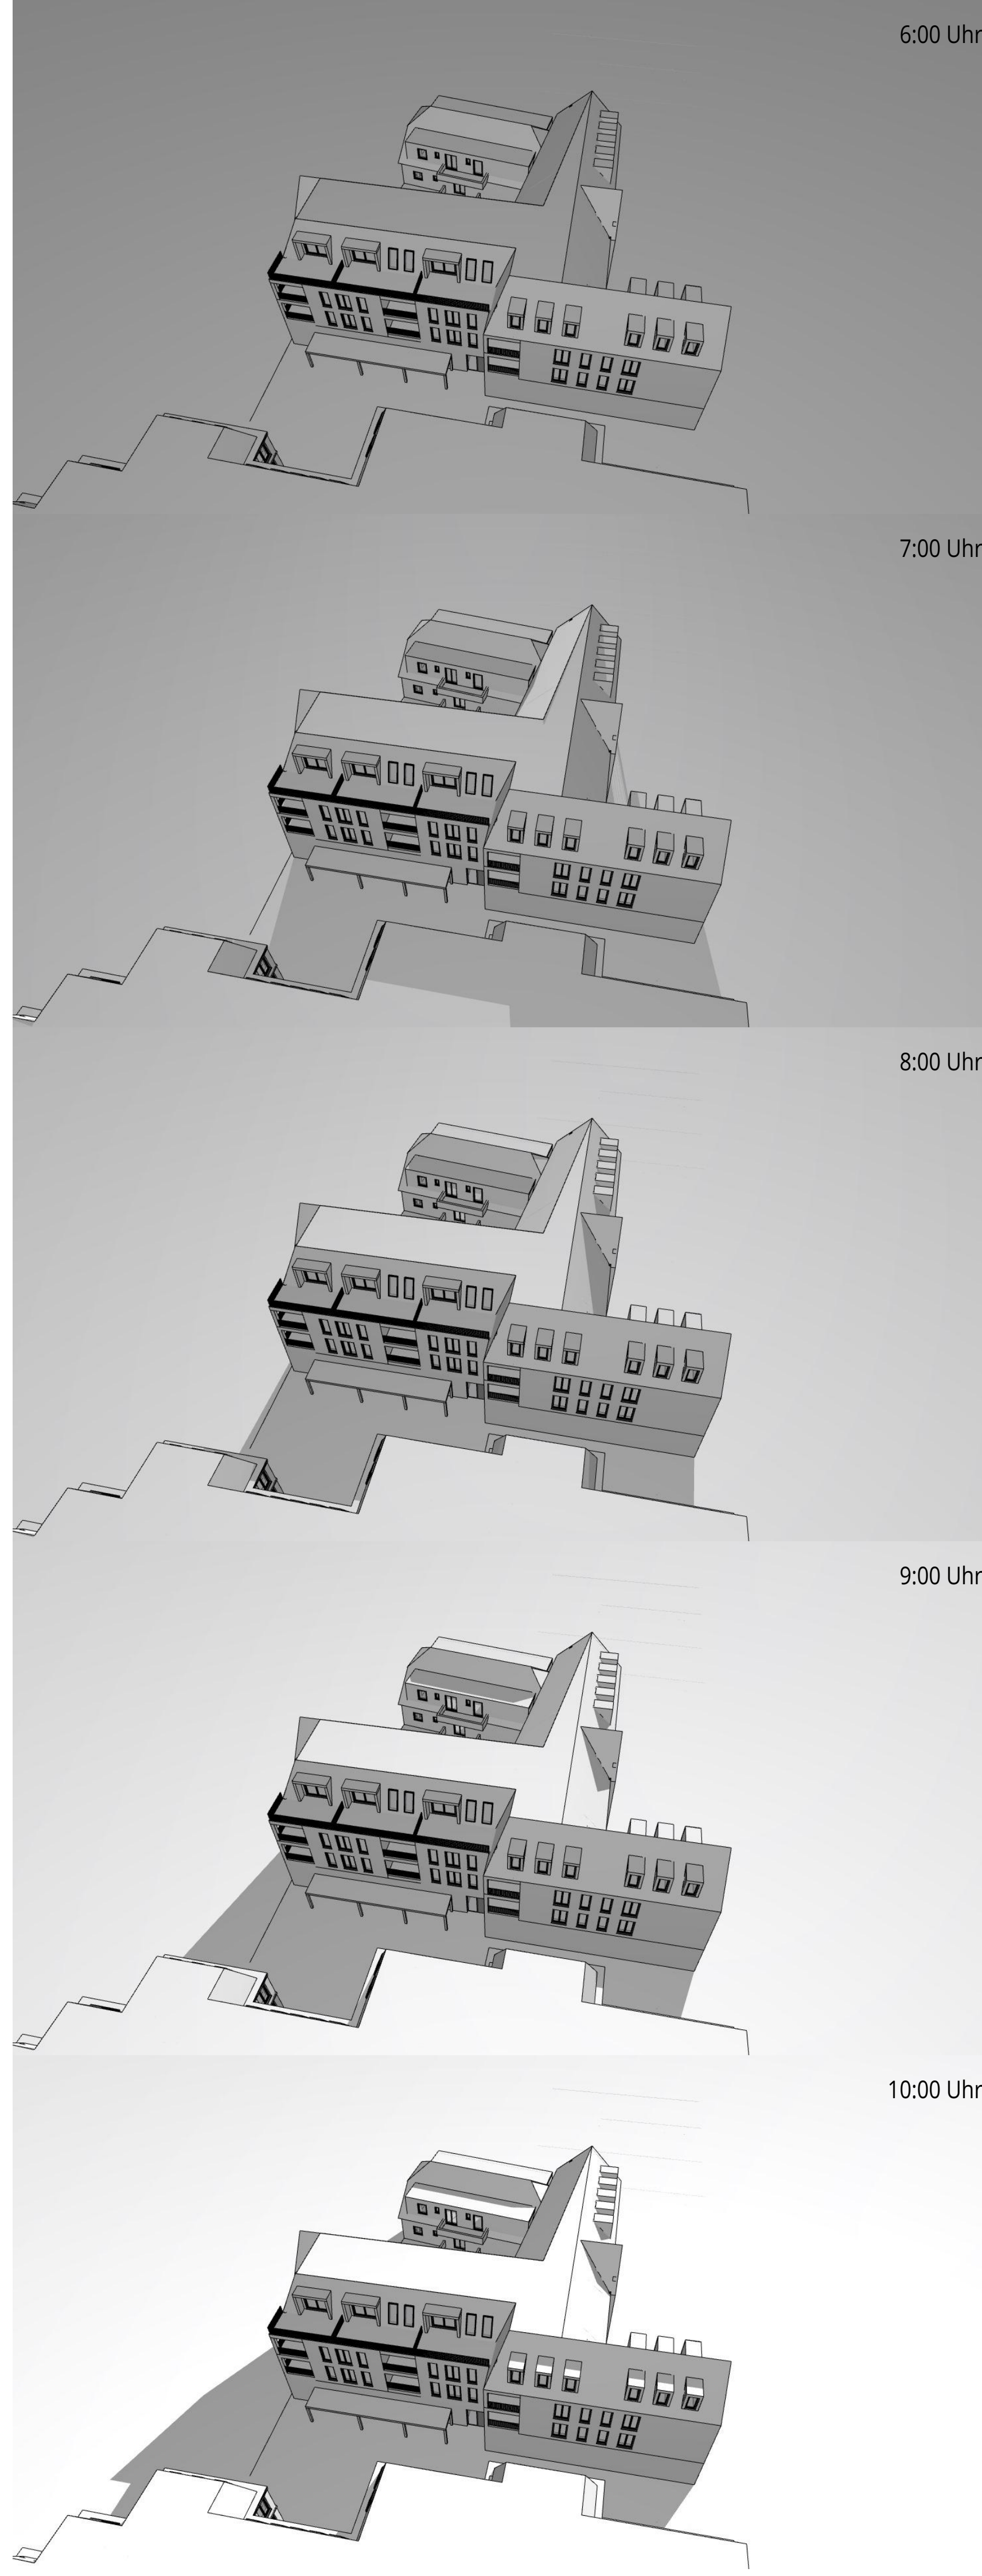

Neubau eines
Wohn- und
Geschäftshauses
Lindenhofgarten
Ecke Nadorster Str.

Sonnenaufgang 21.03.23
6:28 Uhr
Sonnenuntergang 21.03.23
18:42 Uhr
21. März

www.bramlage-schwerter-schönig.de
tannenweg 13 49377 wechra
tel 0441 971910 fax 97719199
info@b2s-architekten.de
LB/KB 19-04 25.07.2023

VERSCHATTUNGSSTUDIE

