


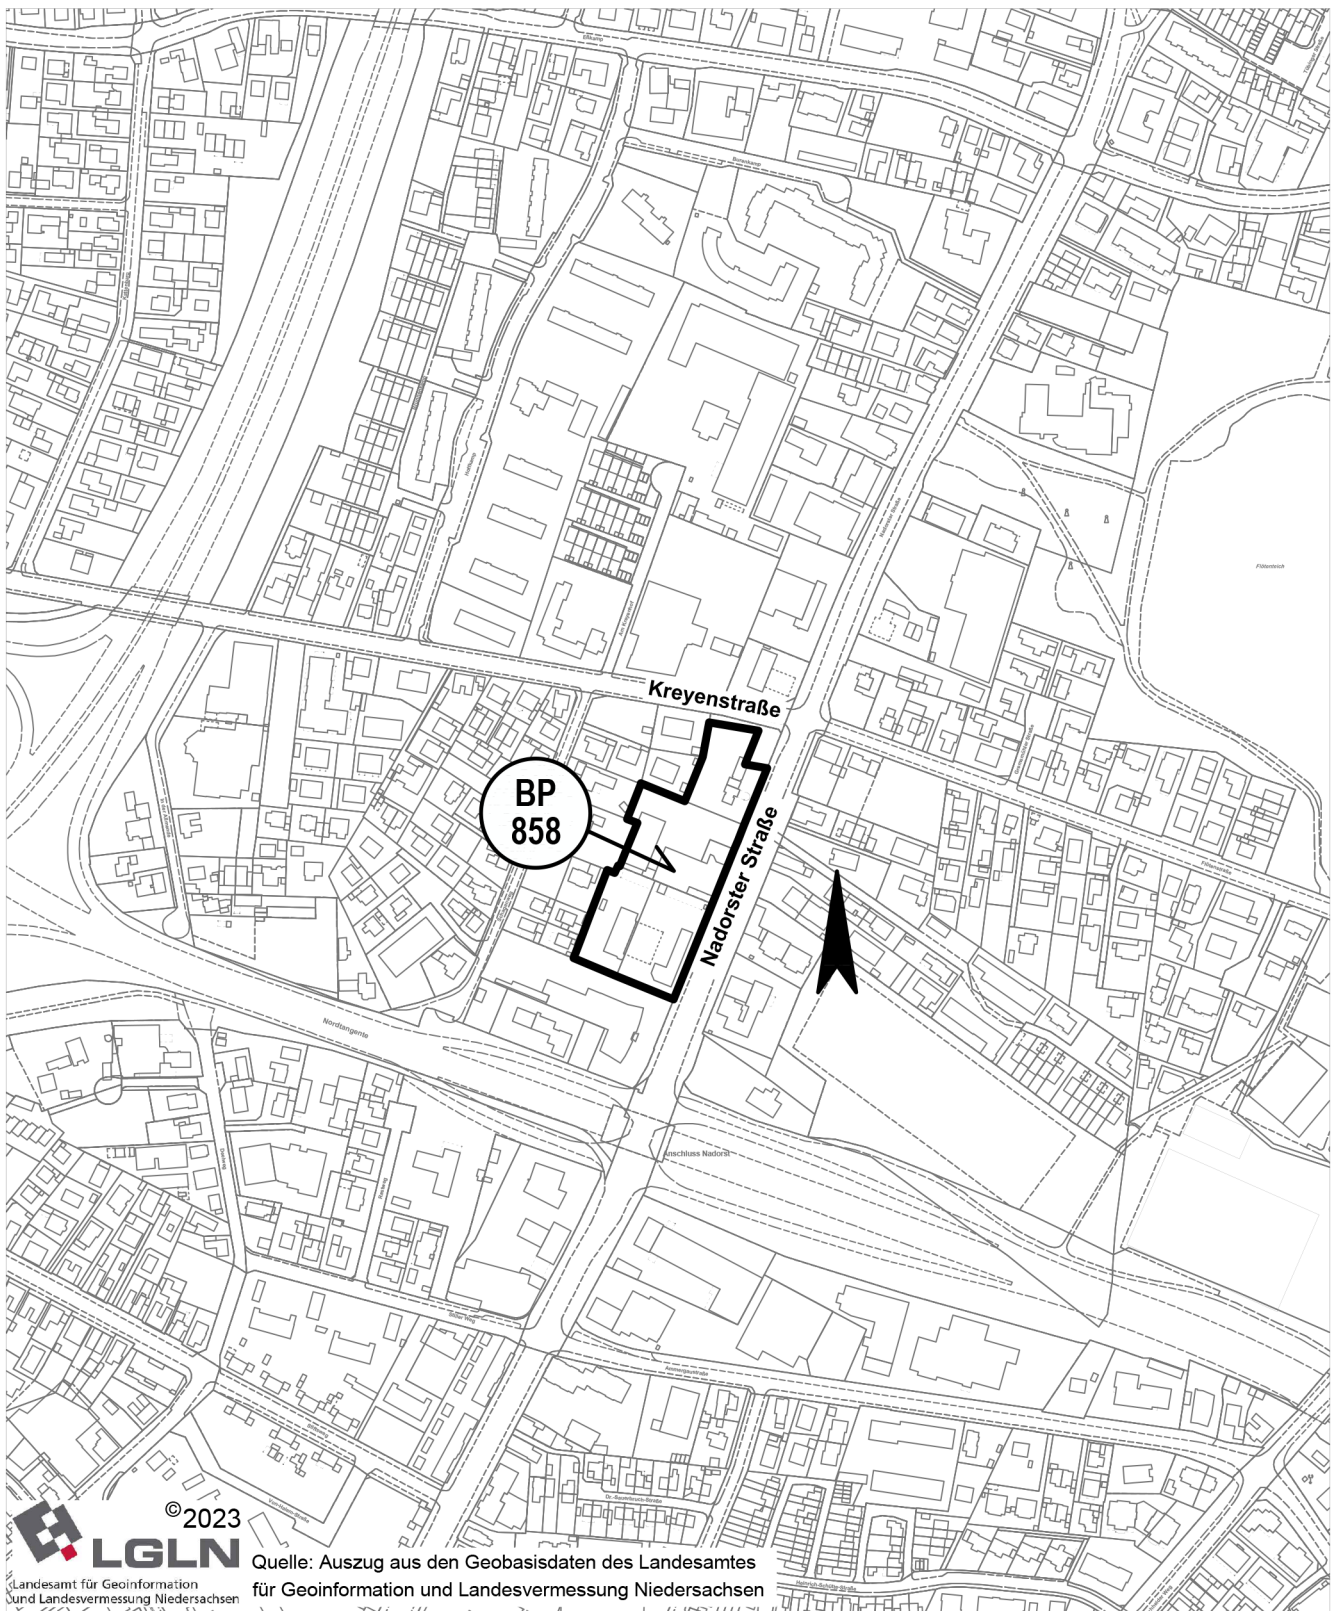

STADT OLDENBURG (Oldb)

DER OBERBÜRGERMEISTER

Amt 40 - Fachdienst Stadtentwicklung und Bauleitplanung

Maßstab:	1:5000
Bearbeitet:	Sie.
Gezeichnet: Br.	
Datum: 25. September 2022	
Geändert: Isch.	
Stand: 5. November 2024	

BEBAUUNGSPLAN 858

(Nadorster Straße/Kreyenstraße)

Umgrenzung des Geltungsbereiches