


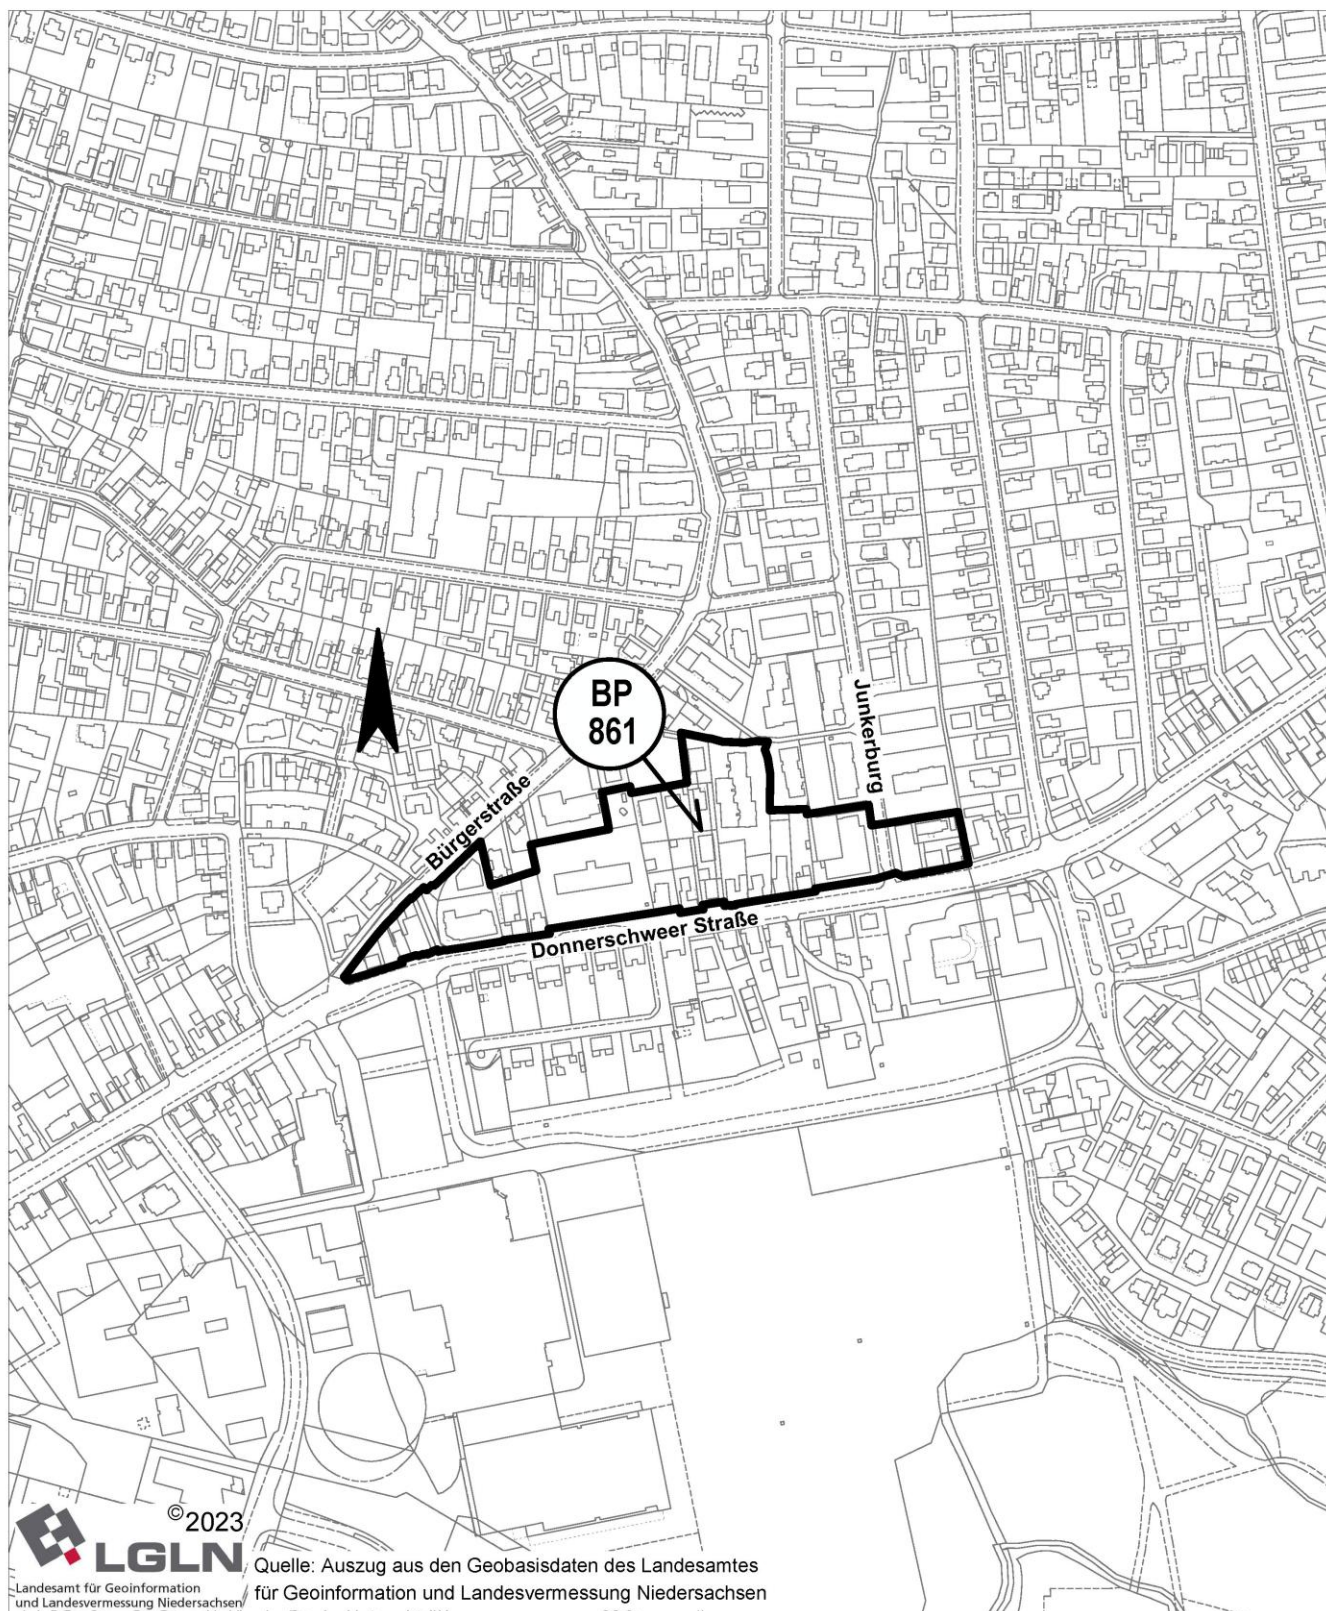

STADT OLDENBURG (Oldb)

DER OBERBÜRGERMEISTER

Amt 40 - Fachdienst Bebauungsplanung

Maßstab: 1:5000

Bearbeitet: Sie.

Gezeichnet: Br.
Datum: 25. September 2023

Geändert: Br.
Stand: 4. Juni 2026

BEBAUUNGSPLAN 861

(Bürgerstraße/Donnerschweer Straße/Junkerburg)

— Umgrenzung des Geltungsbereiches