


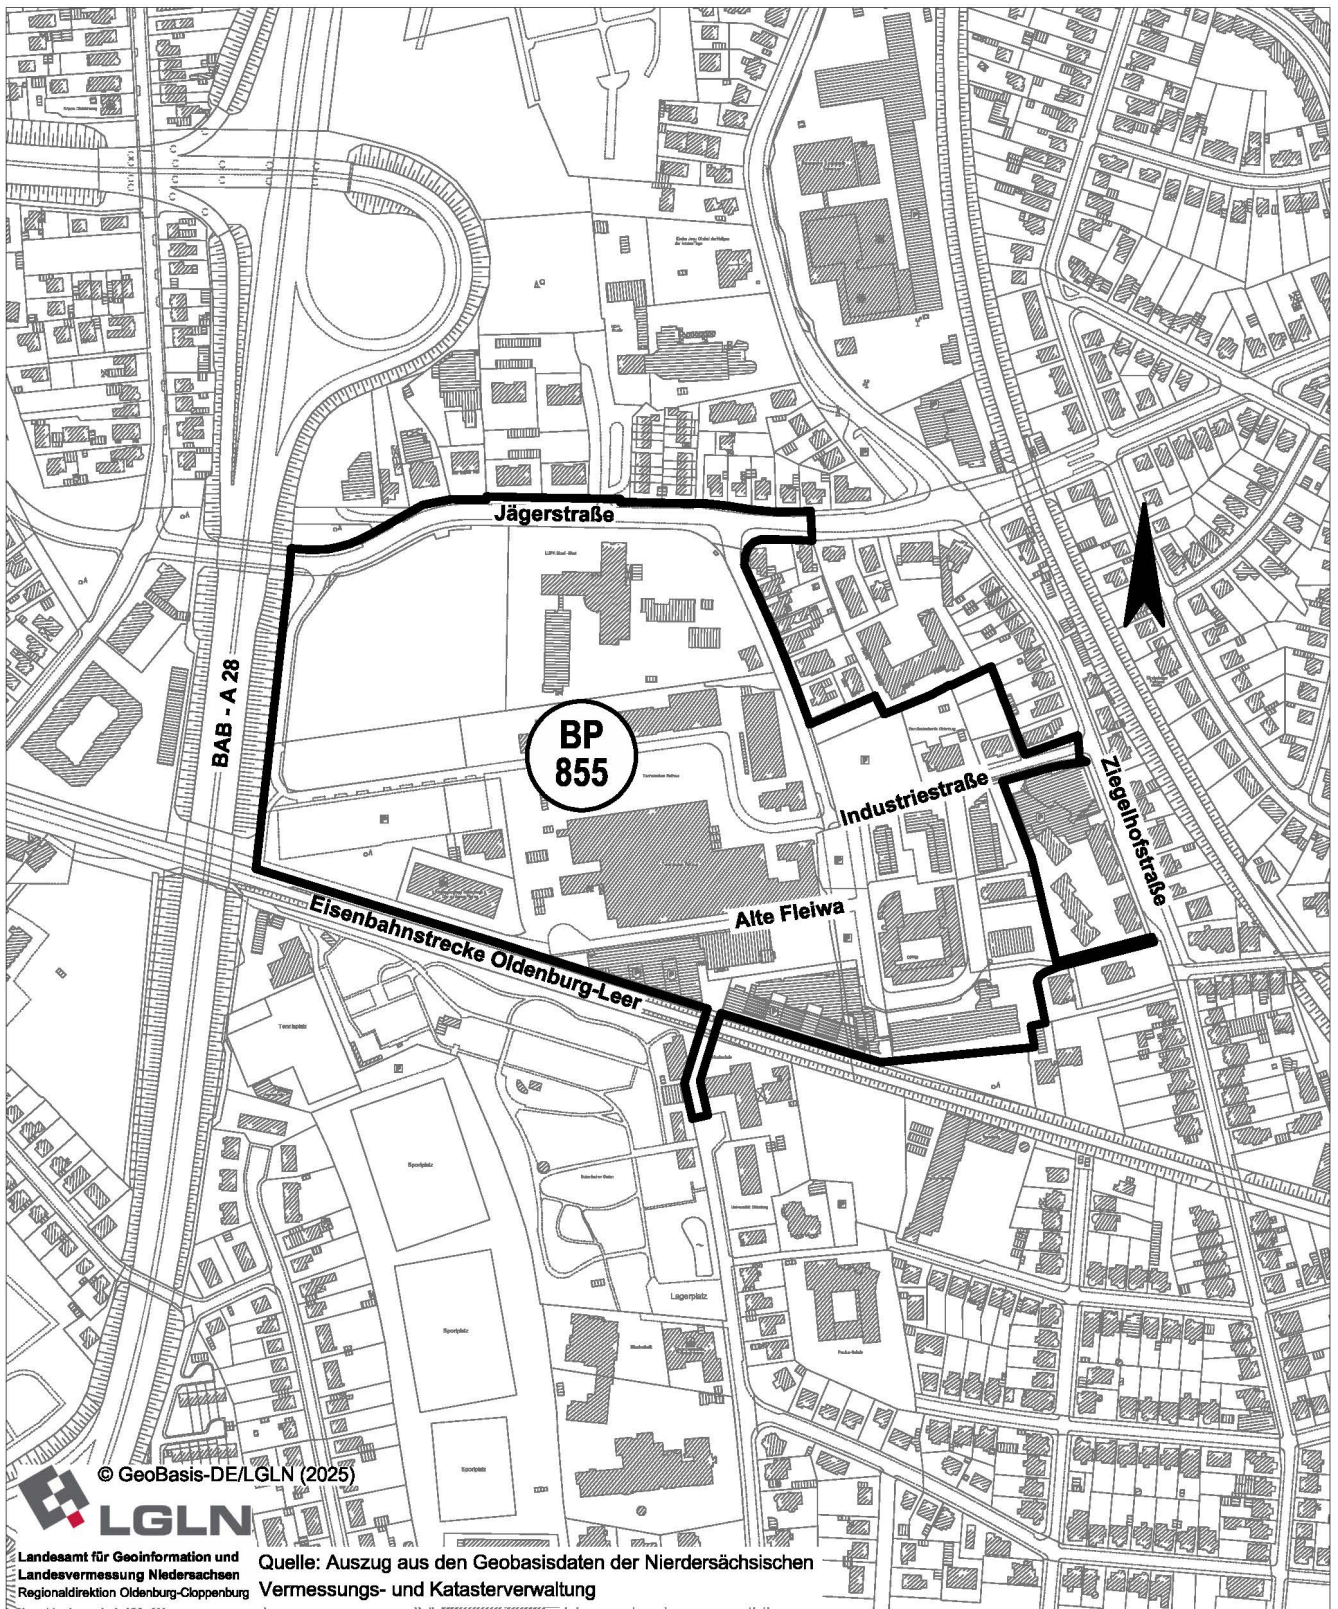

STADT OLDENBURG (Oldb)

DER OBERBÜRGERMEISTER

Amt 40 - Fachdienst Bebauungsplanung

Maßstab:	1:5000
Bearbeitet:	Ga.
Gezeichnet: Br.	
Datum: 02. August 2024	
Geändert: Br.	
Stand: 24. Oktober 2025	

BEBAUUNGSPLAN 855

(Industriestraße/Alte Fleiwa)

————— Umgrenzung des Geltungsbereiches