


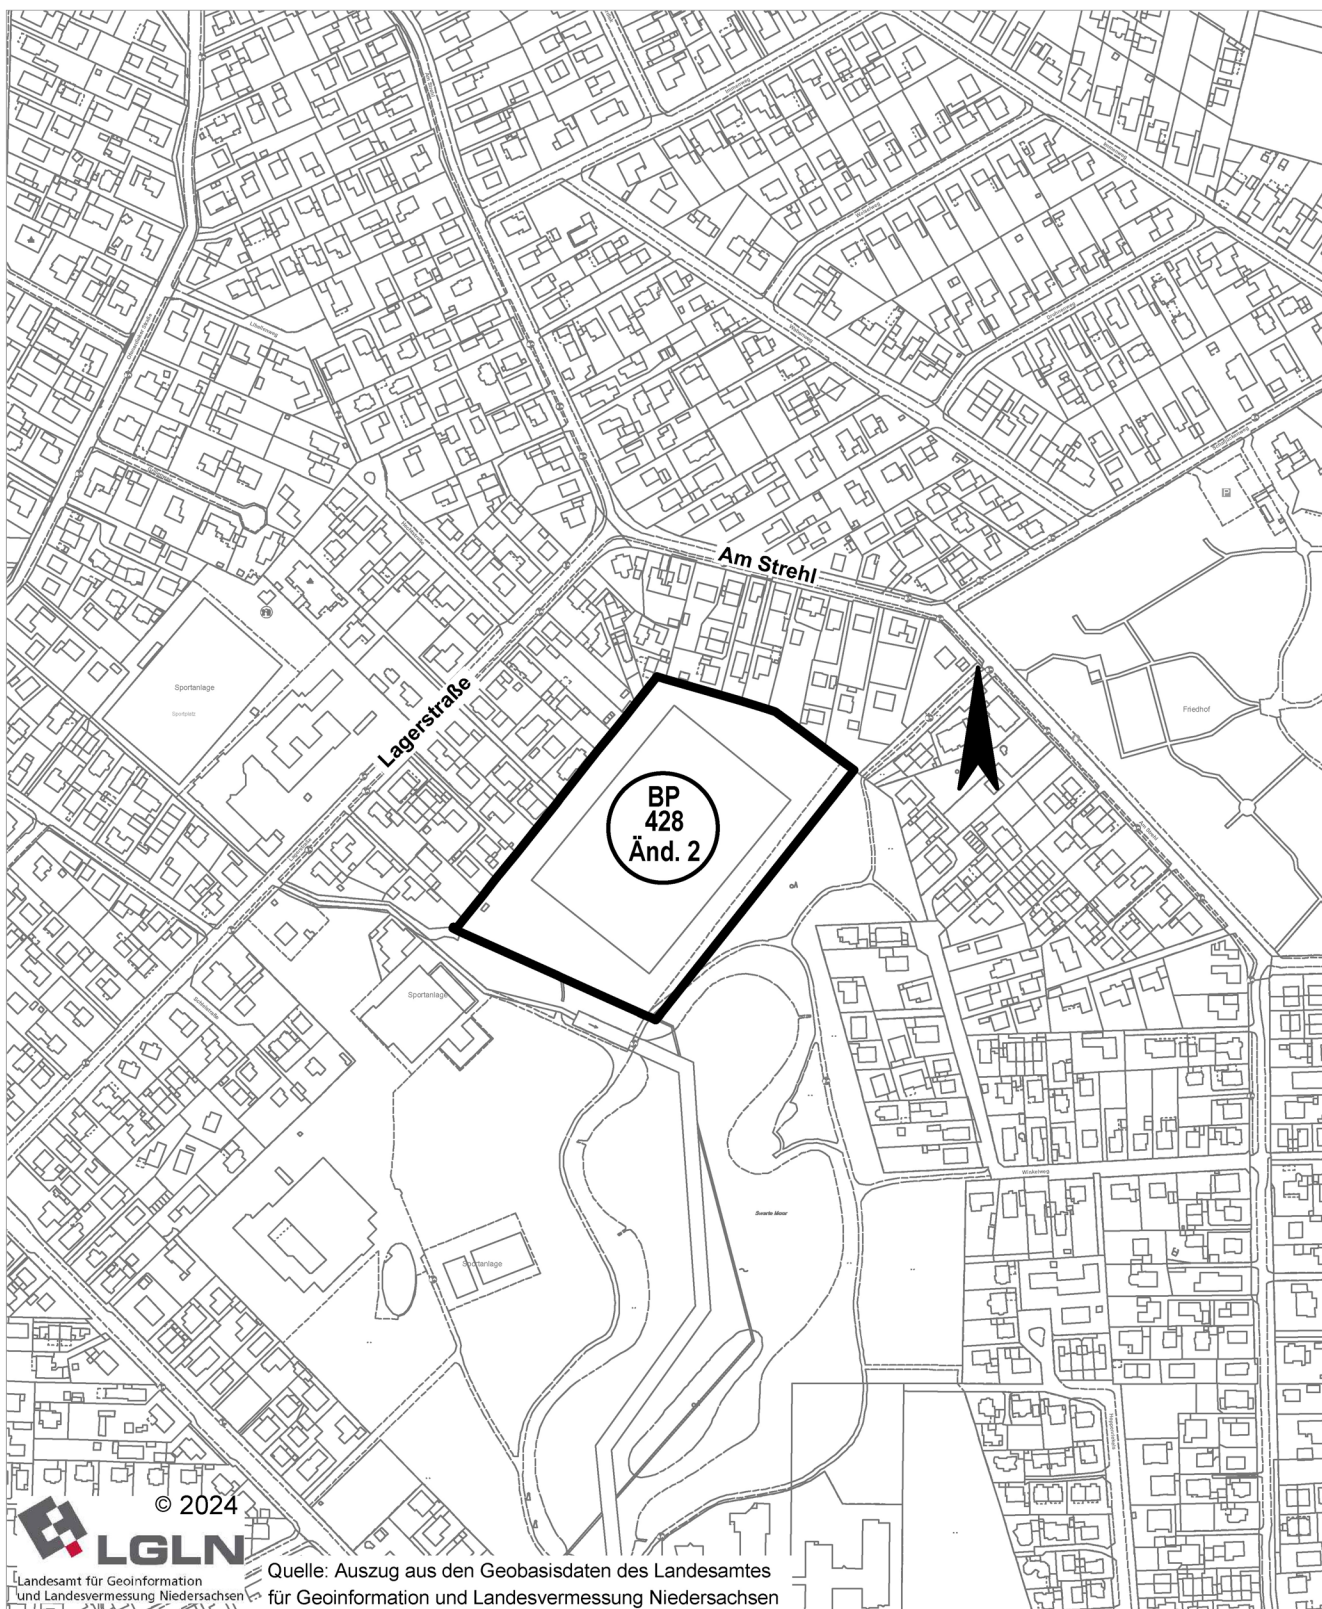

STADT OLDENBURG (Oldb)

DER OBERBÜRGERMEISTER

Amt 40 - Fachdienst Stadtentwicklung und Bauleitplanung

Maßstab: 1:5000

Bearbeitet: Ga.

Gezeichnet: Br.
Datum: 01.10.2024

Geändert:
Stand:

Änderung 2 des Bebauungsplanes 428 (Swarte Moor/Kunstrasenplatz)

————— Umgrenzung des Geltungsbereiches