
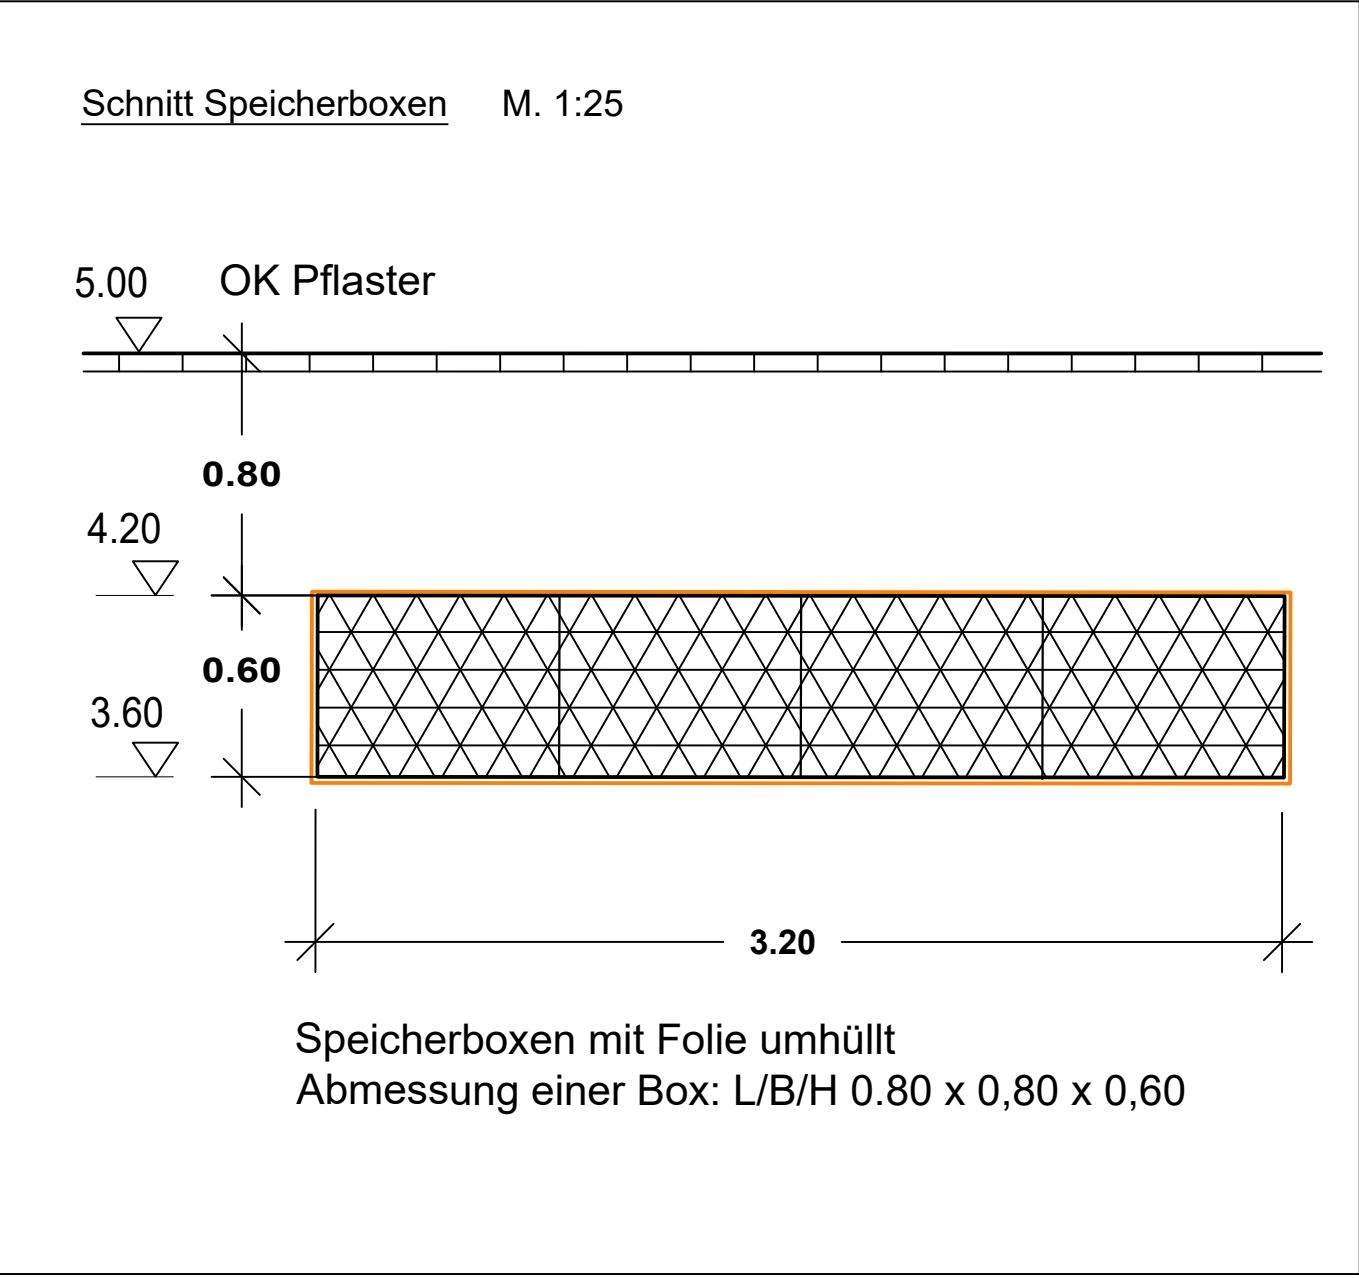


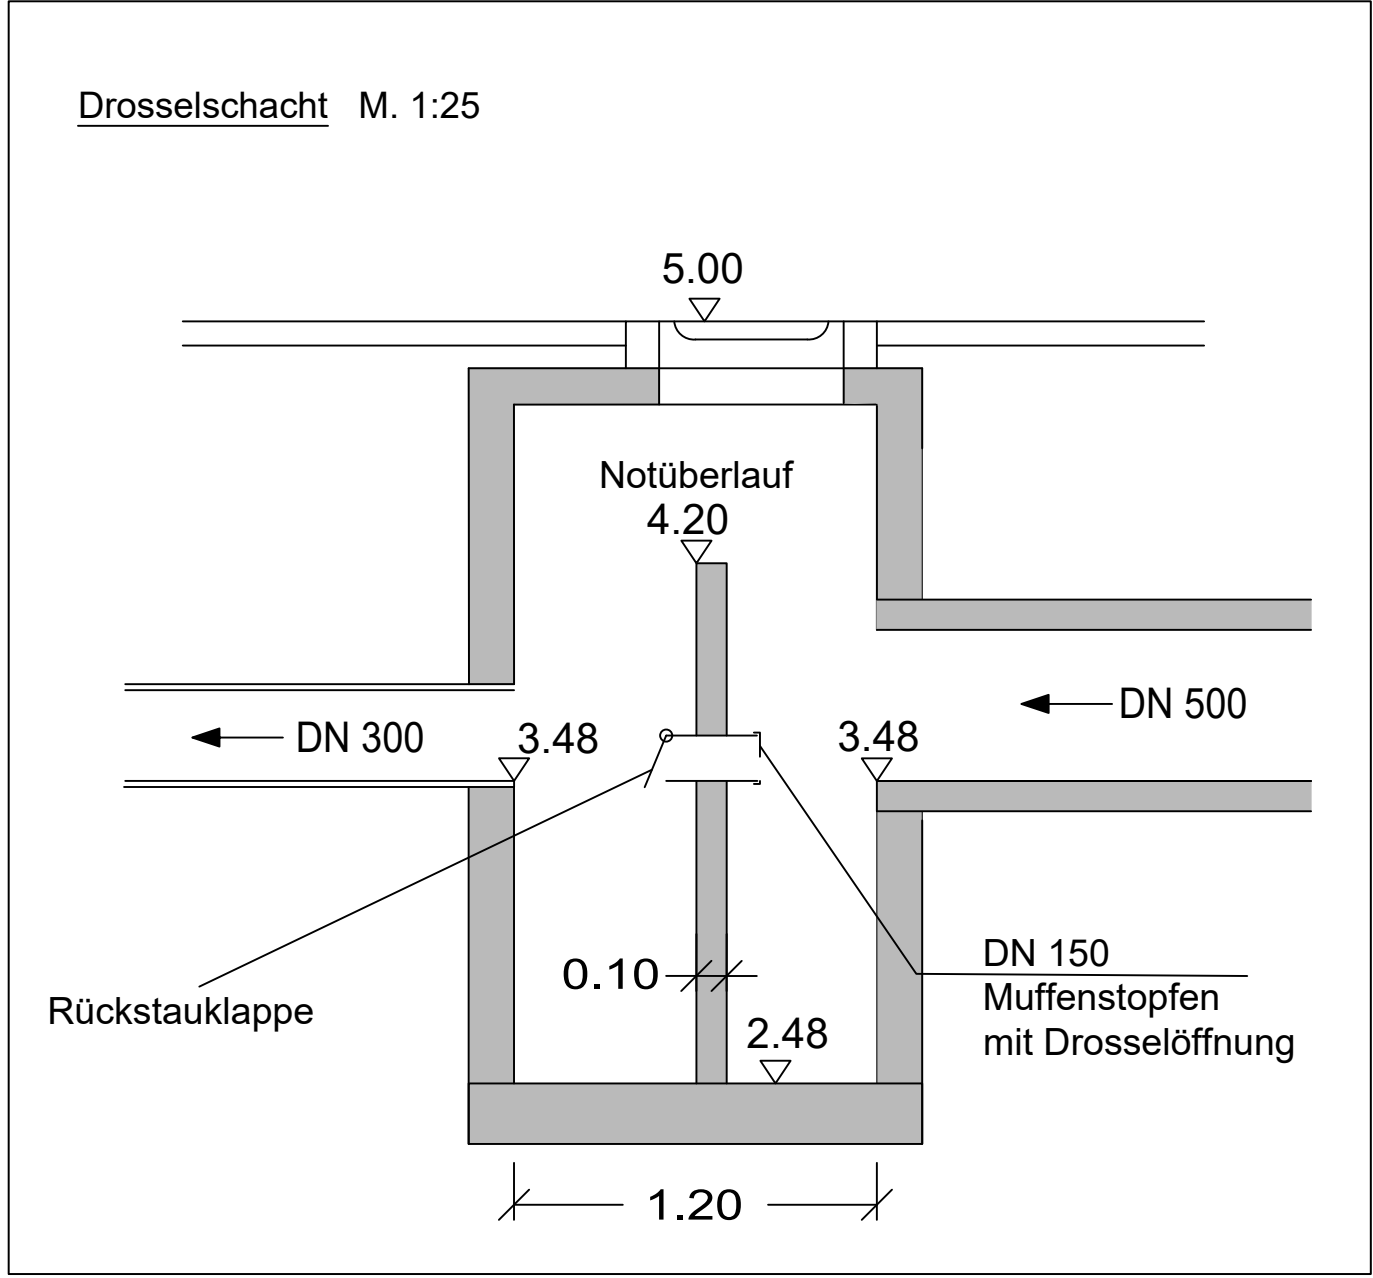

Legende:

- RWK geplant
- SWK geplant
- RWK vorhanden
- MWK vorhanden
- SWK vorhanden
- Dachfläche Planung
- Dachfläche Gründach
- Dachfläche Bestand

d		
c		
b		
a		
	Datum	Name
Auftraggeber		
Lintas GmbH		
Abteilung Immobilien		
Alter Stadthafen 3b		
26122 Oldenburg		
Projekt-Nr. 24 - 1500		
Status		
Blatt-Nr. EL		
Maßstab 1 : 500		
Stadt Oldenburg		
Bebauungsplan Nr. 851		
„Schützenweg /		
Hamelmannstraße“		
Entwässerungskonzept		
K & R Ingenieure		
Offener Straße 51		
26121 Oldenburg		
Tel. 0441/94988-0		
Gisela Rastedt		
bearbeitet	05.03.25	Ermolov
gezeichnet	06.03.25	Davis
geprüft	08.10.25	Ermolov