


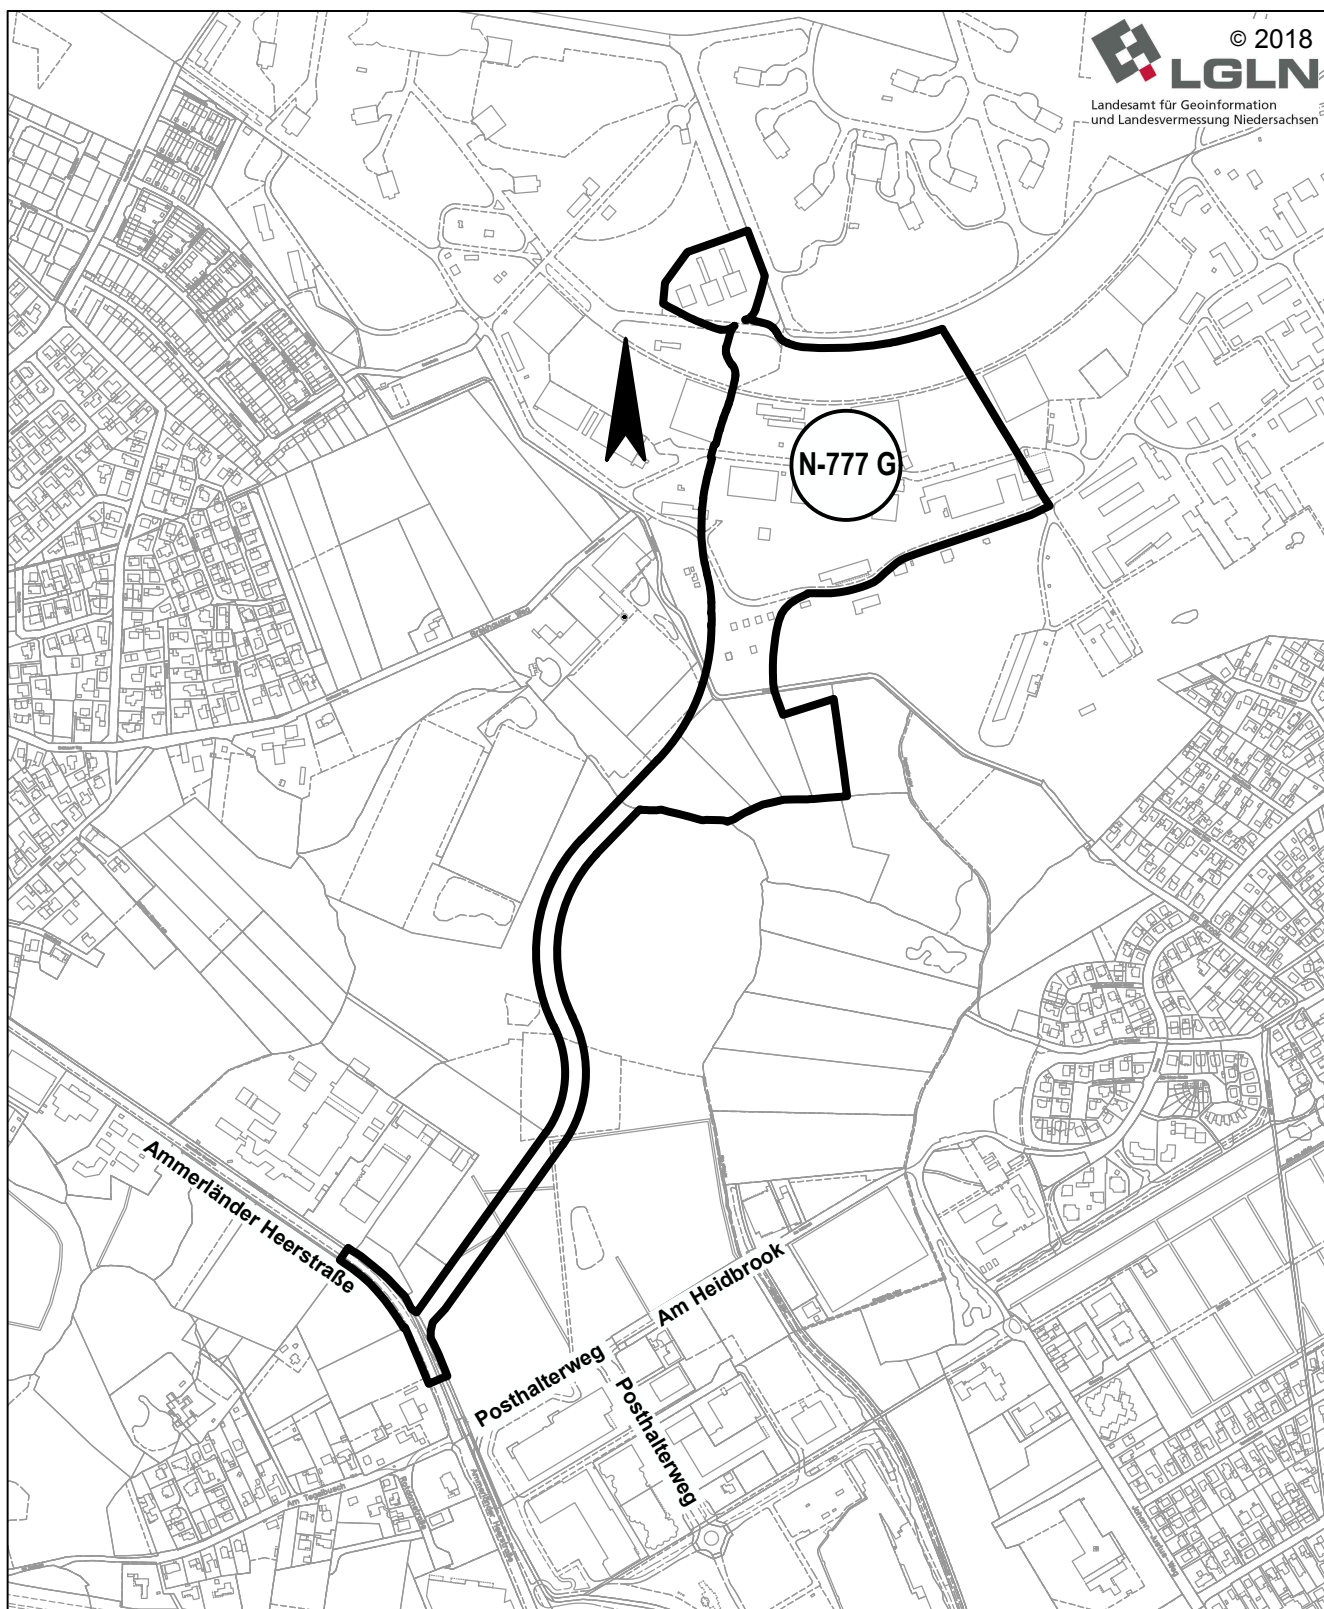

STADT OLDENBURG (Oldb)

DER OBERBÜRGERMEISTER

Amt 40 - Fachdienst Stadtentwicklung und Bauleitplanung

Maßstab: 1:10.000

Bearbeitet: Fo.

Gezeichnet: Br.
 Datum: 22.01.2018

Geändert: Br.
 Stand: 30.01.2020

BEBAUUNGSPLAN N-777 G

(Fliegerhorst/Hallensichel-Ost/Entlastungsstraße)

————— Umgrenzung des Geltungsbereiches