


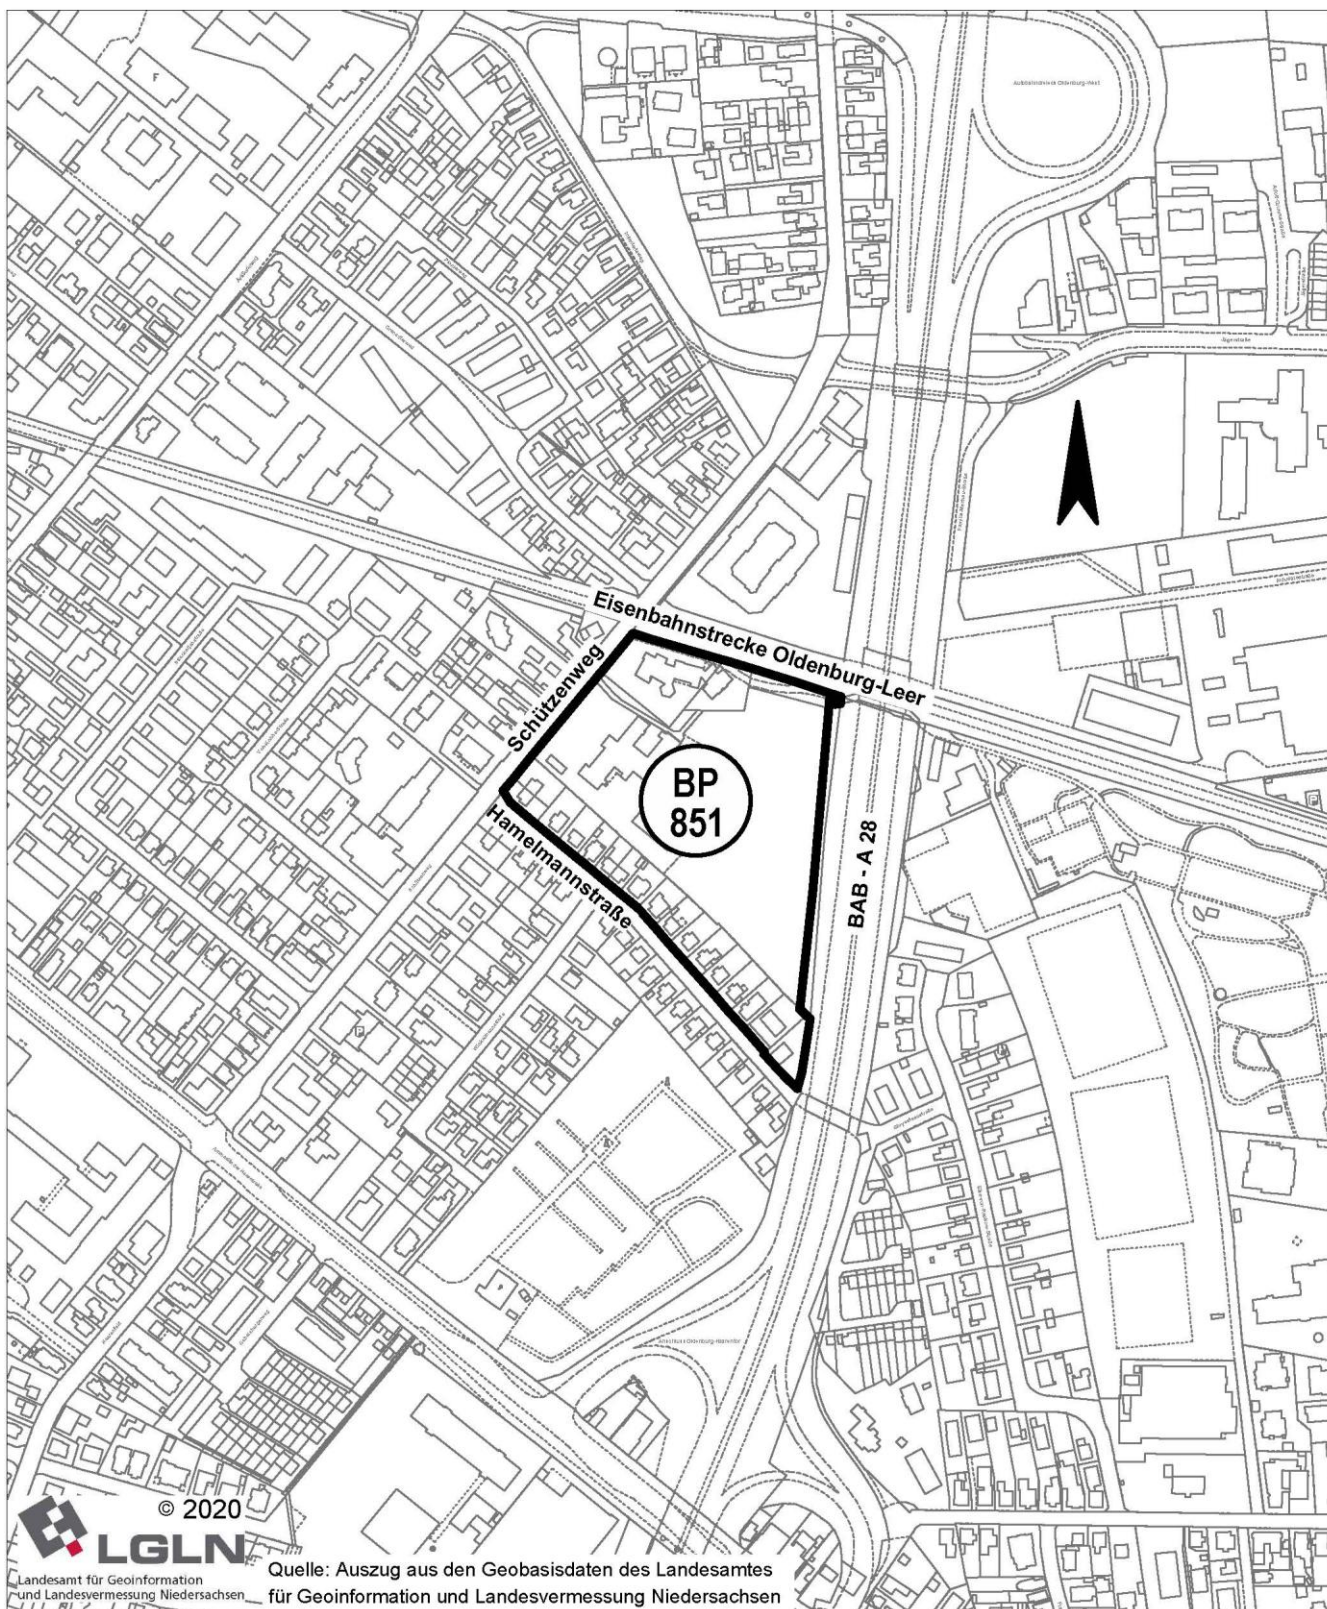

STADT OLDENBURG (Oldb)

DER OBERBÜRGERMEISTER

Amt 40 - Fachdienst Bebauungsplanung

Maßstab: 1:5000

Bearbeitet: Bö.

Gezeichnet: Isch.

Datum: 30.09.2022

Geändert: Br.

Stand: 25.11.2025

BEBAUUNGSPLAN 851

(östlich Schützenweg/nördlich Hamelmannstraße)

————— Umgrenzung des Geltungsbereiches