


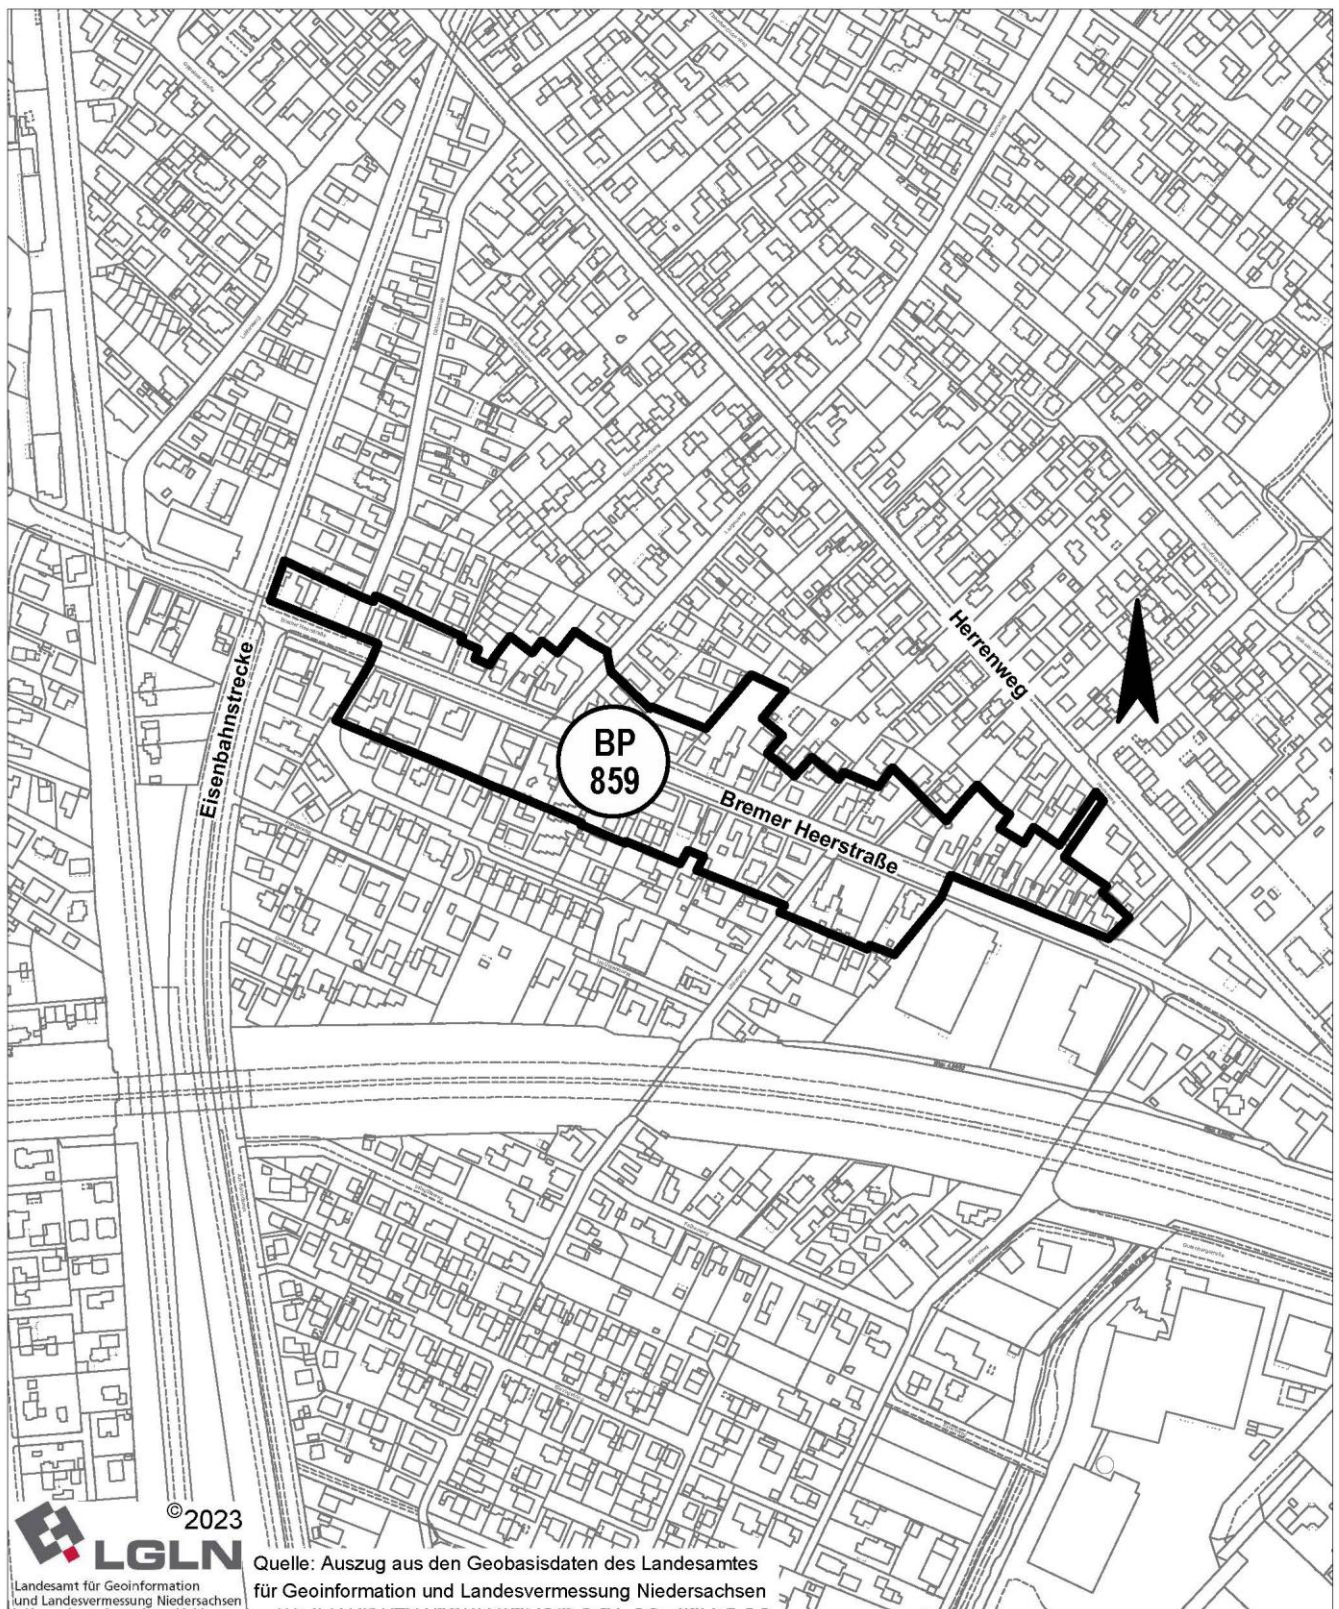

STADT OLDENBURG (Oldb)

DER OBERBÜRGERMEISTER

Amt 40 - Fachdienst Bebauungsplanung

Maßstab: 1:5000

Bearbeitet: Sie.

Gezeichnet: Br.
Datum: 25. September 2023

Geändert: Br.
Datum: 12. November 2025

BEBAUUNGSPLAN 859

(Bremer Heerstraße Mitte)

Umgrenzung des Geltungsbereiches