


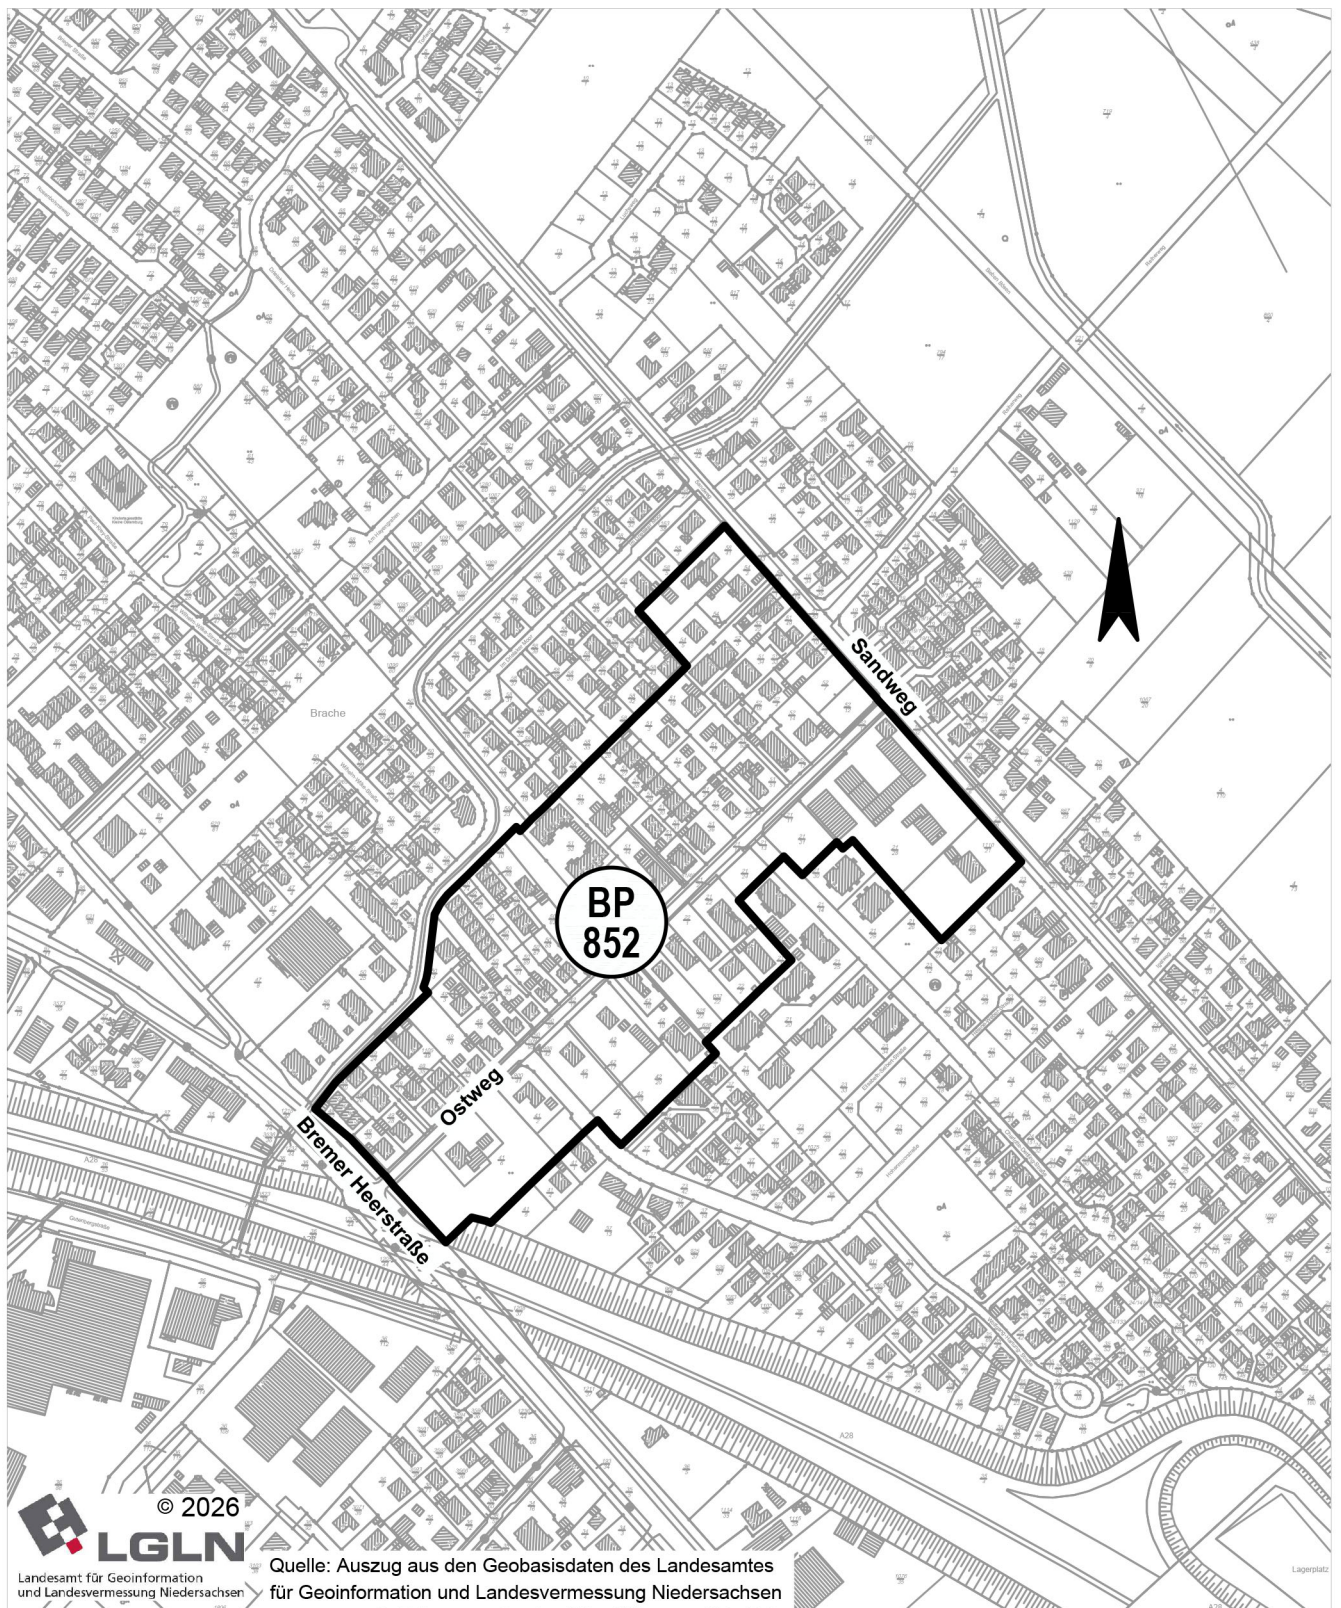

STADT OLDENBURG (Oldb)

DER OBERBÜRGERMEISTER

Amt 40 - Fachdienst Bebauungsplanung

Maßstab: 1:5000

Bearbeitet: Swrk.

Gezeichnet: Br.
Datum: 20.04.2023

Geändert: Isch.
Stand: 15.05.2026

BEBAUUNGSPLAN 852

(Ostweg/Sandweg)

————— Umgrenzung des Geltungsbereiches