


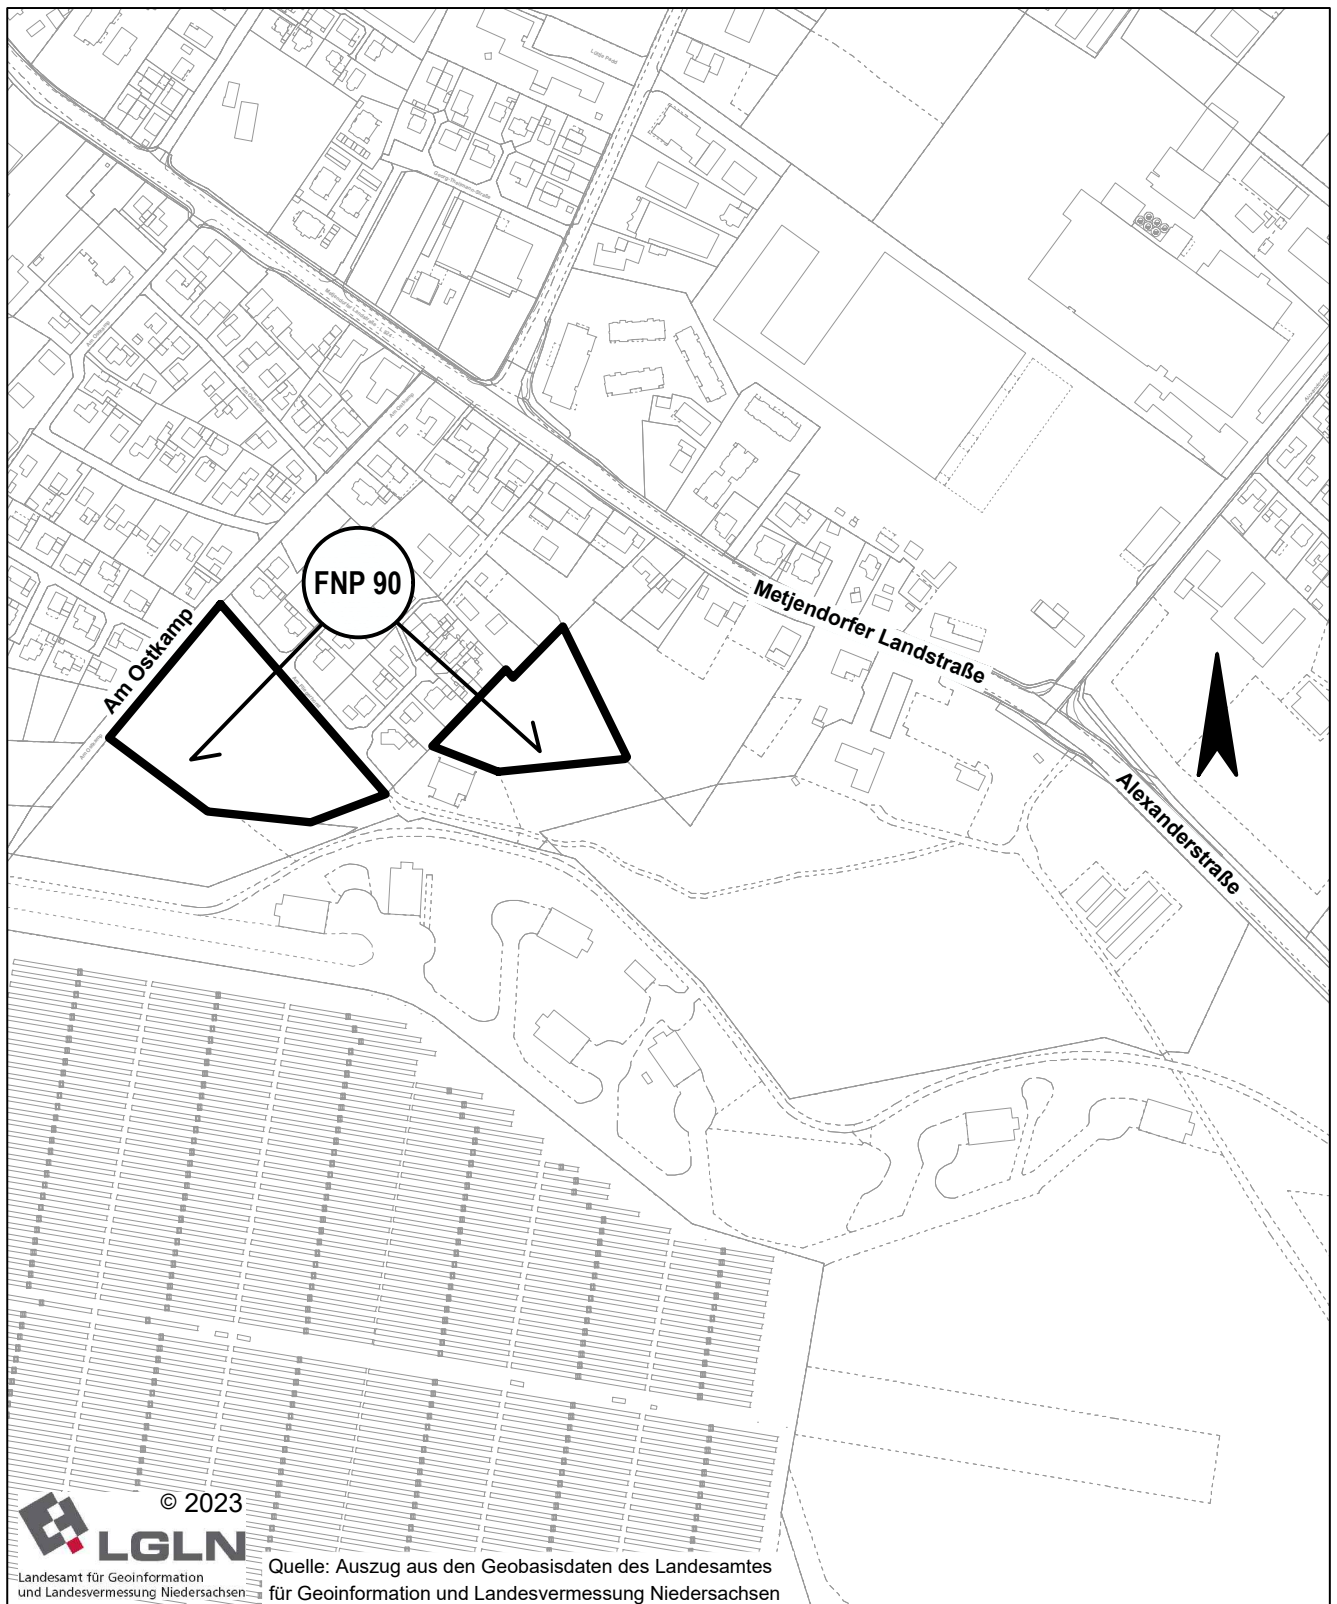

STADT OLDENBURG (Oldb)

DER OBERBÜRGERMEISTER

Amt 40 - Fachdienst Bebauungsplanung

Maßstab:	1:5000
Bearbeitet:	Ka.
Gezeichnet:	Isch.
Datum:	04.08.2023
Geändert:	
Stand:	

Änderung 90 des Flächennutzungsplanes 1996 (Photovoltaik-Freiflächenanlage Alexandersfeld)

— Umgrenzung des Geltungsbereiches