


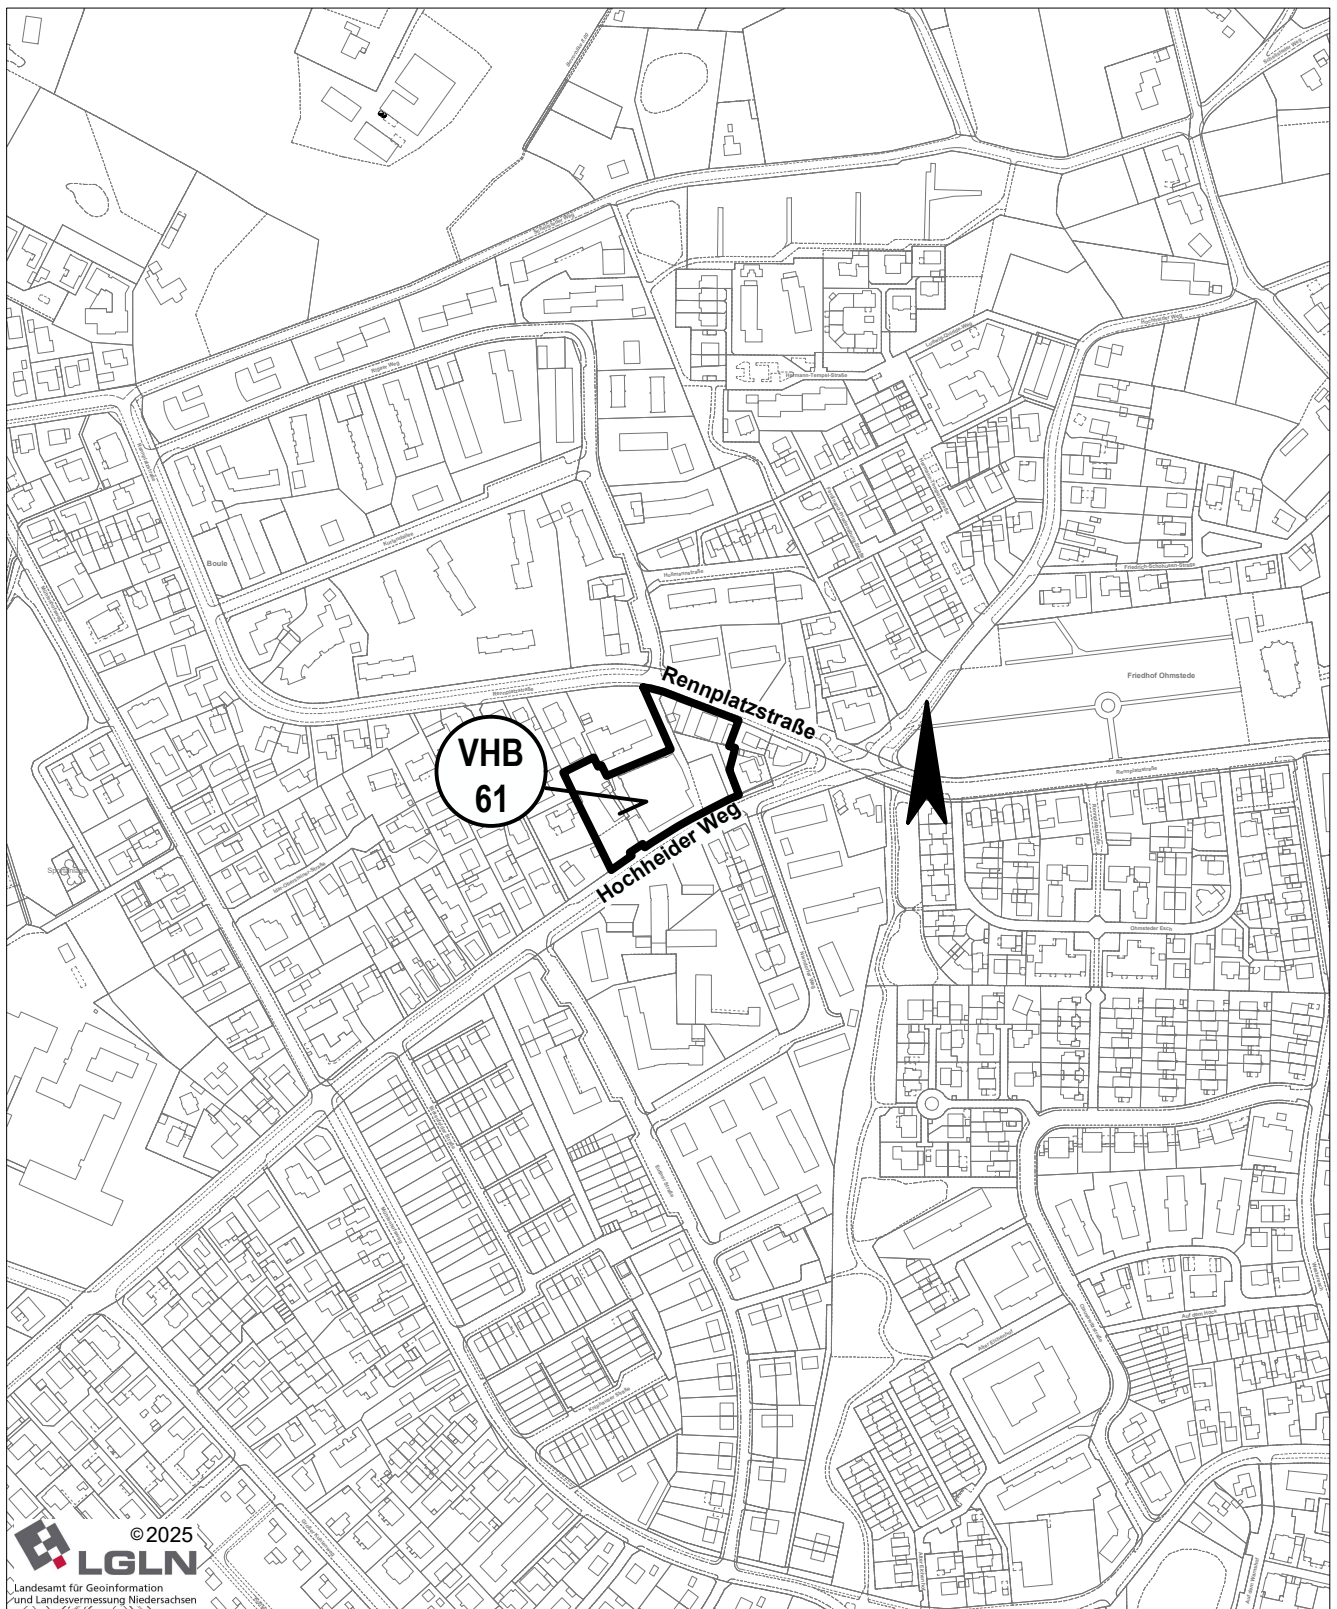

STADT OLDENBURG (Oldb)

DER OBERBÜRGERMEISTER

Amt 40 - Fachdienst Stadtentwicklung und Bauleitplanung

Maßstab:	1:5000
Bearbeitet:	Ju.
Gezeichnet:	Isch.
Datum:	26.11.2020
Geändert:	Br.
Stand:	10.02.2025

Vorhabenbezogener Bebauungsplan 61

(südlich Rennplatzstraße/nördlich Hochheider Weg)

Umgrenzung des Geltungsbereiches